


**ZIE BIJZONDERE
VOORWAARDE(N)**

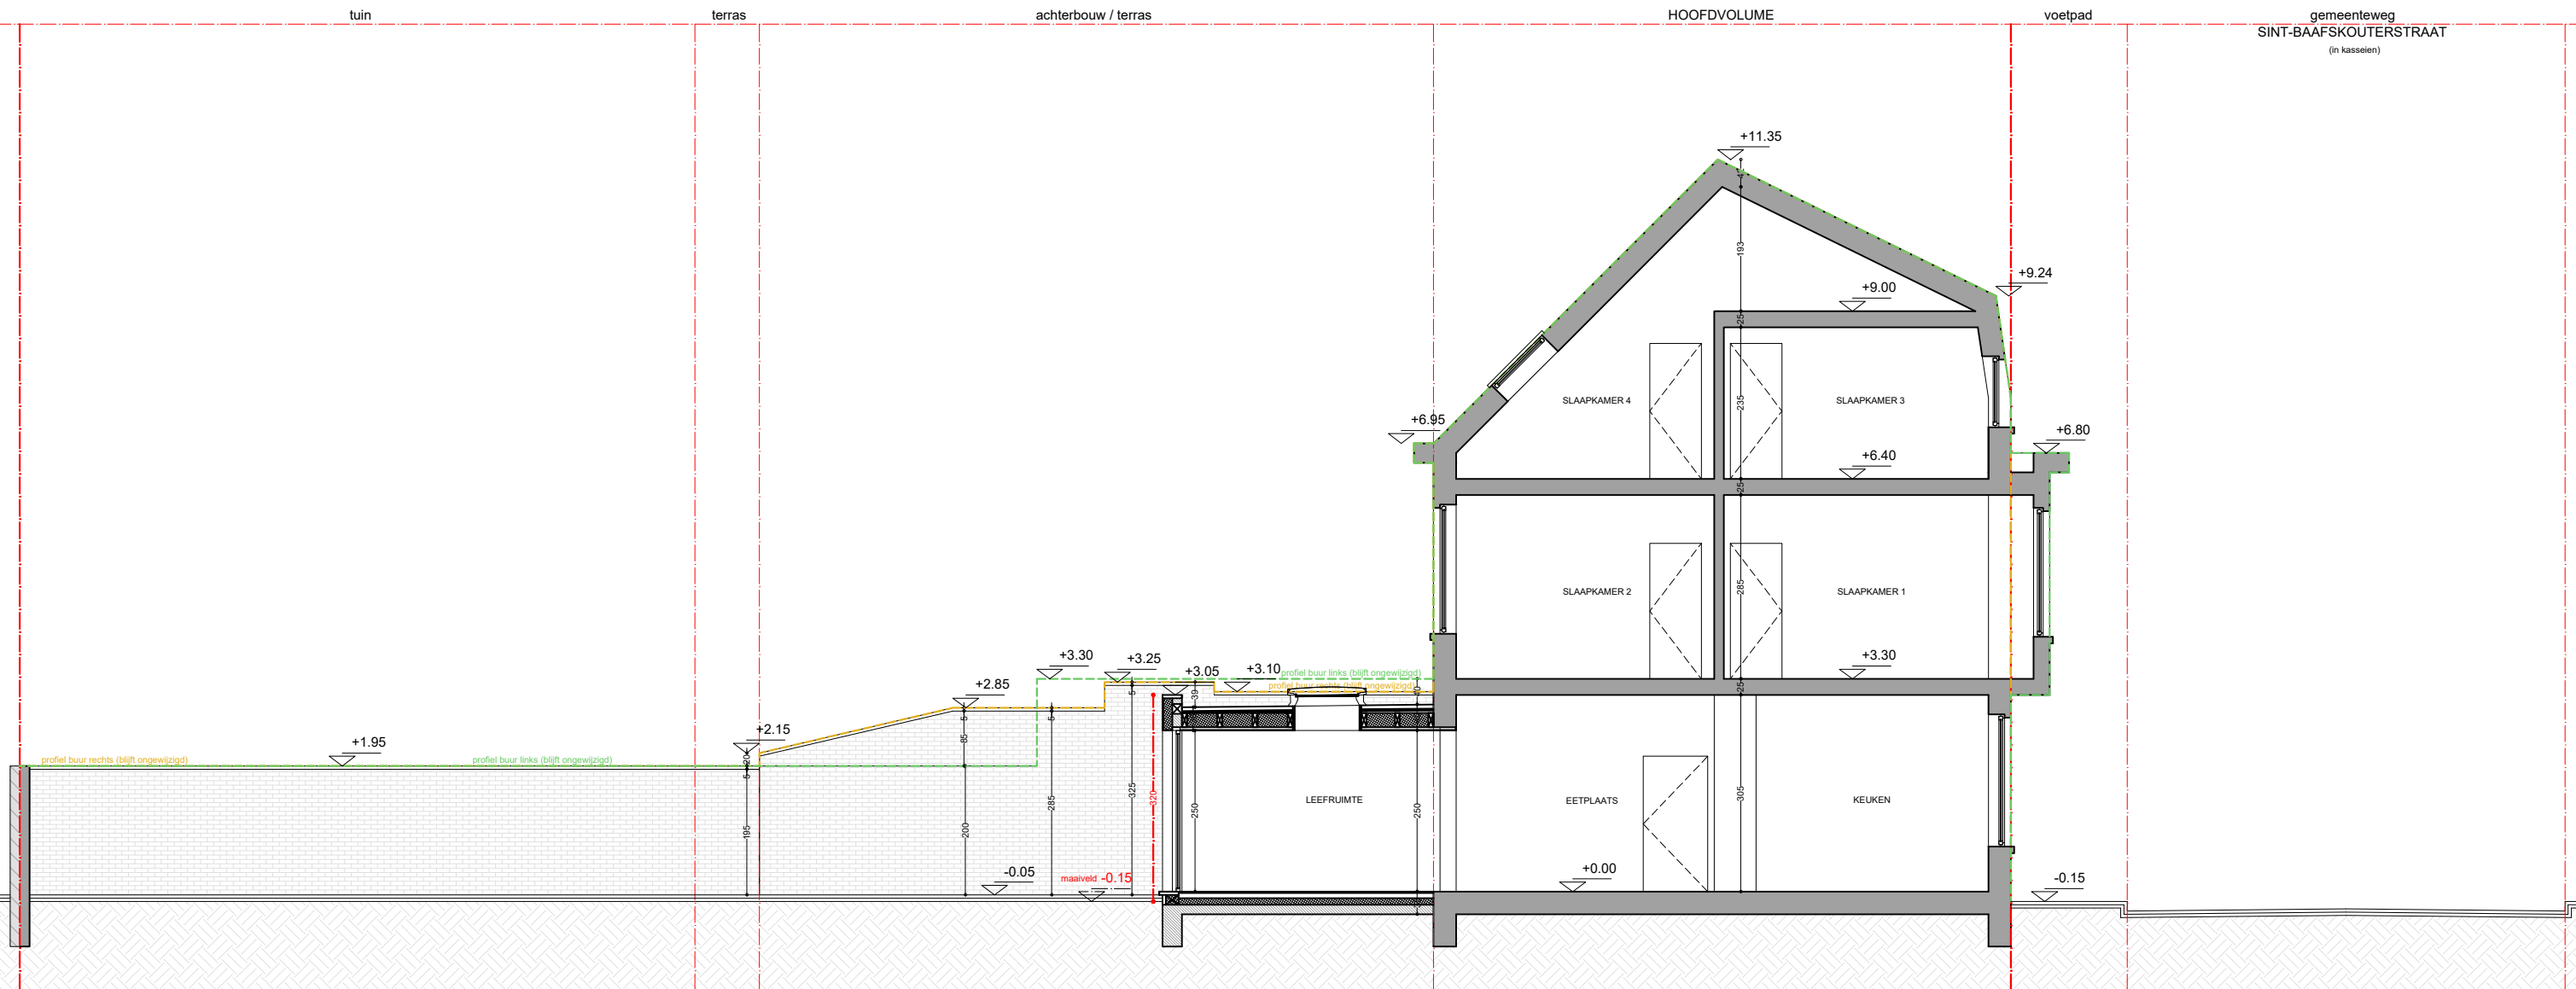

planinhoud
Snedes A-A
Geplande toestand

dossier
Sint-Baafskouterstraat 63
9040 Gent



plan 17/20	schaal 1/100	datum 28/08/2024
---------------	-----------------	---------------------



Deze plannen zijn opgesteld als principetekeningen, de afmetingen zijn richtinggevend. Alle documenten en maten dienen vooraf en tijdens de werken gecontroleerd te worden. Alle afwijkingen dienen gemeld te worden aan de architect en opdrachtgever. Deze plannen zijn onder voorbehoud van stabiliteitsstudie en technieken.