


# ZIE BIJZONDERE VOORWAARDE(N)

Slechts enkele voorwaarden werden grafisch aangeduid op de plannen.  
Voor alle andere voorwaarden wordt verwezen naar de beslissing.

De woning moet worden voorzien van een functionele  
berging binnen de woning. De ruimte op de 2de  
verdieping die op de plannen wordt aangeduid als  
'douchekamer' moet worden ingericht als berging.

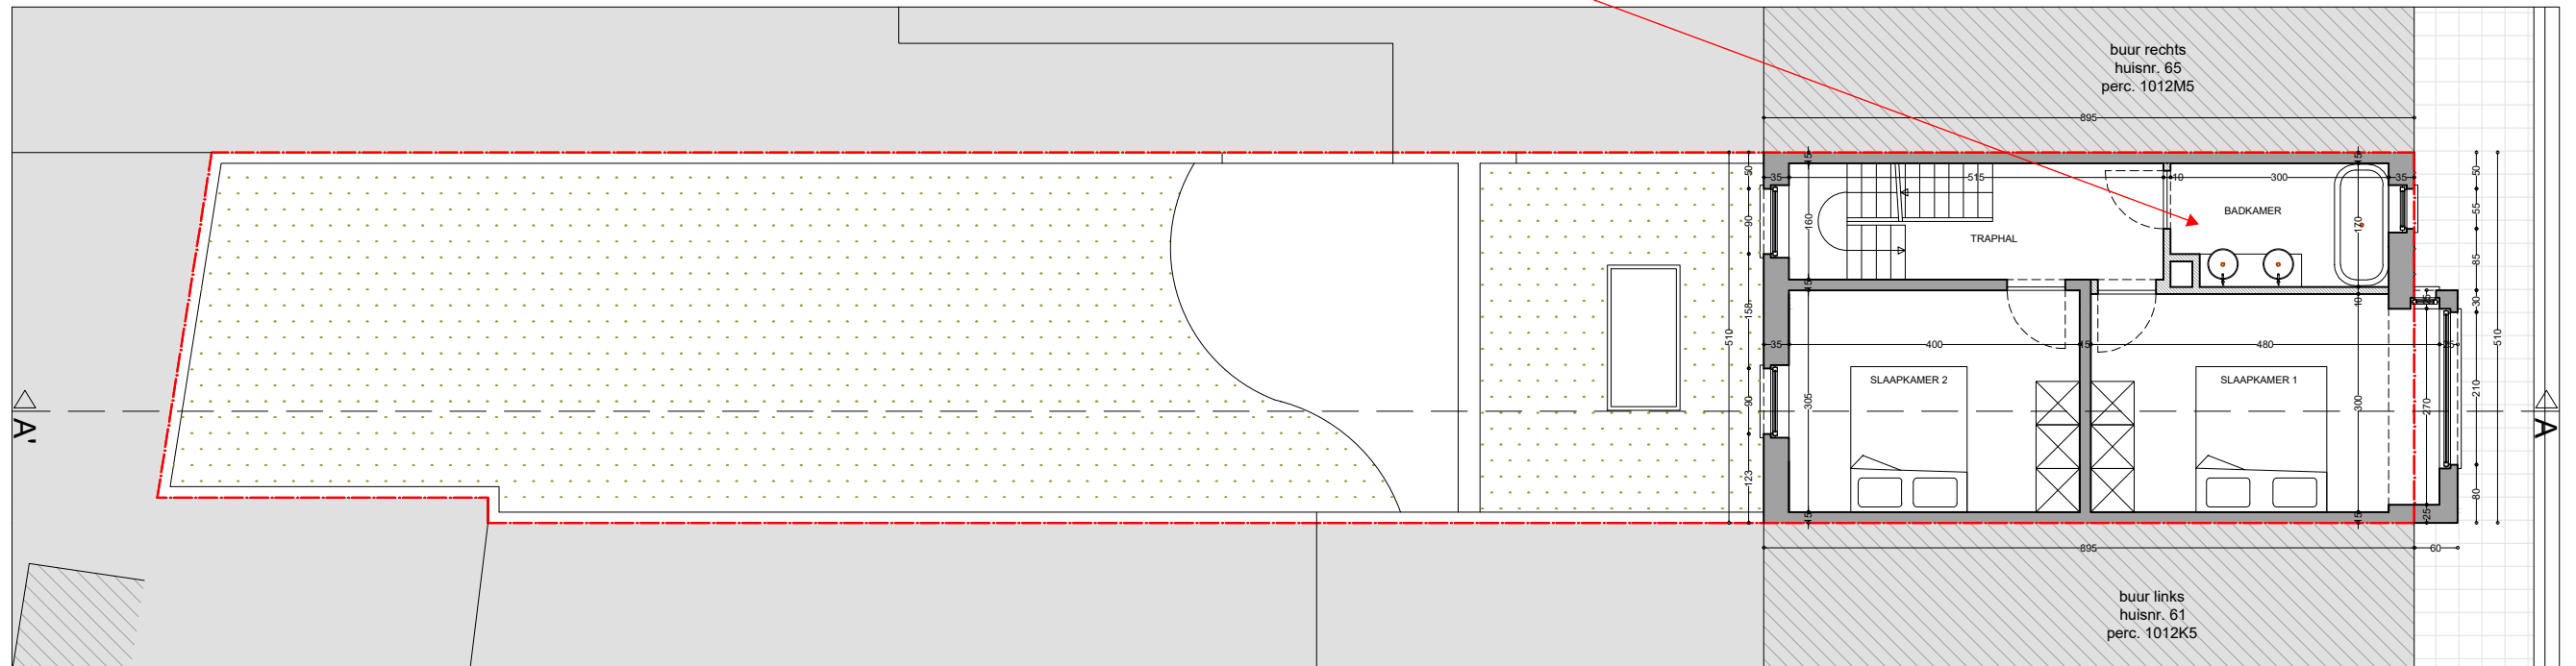

planinhoud  
Eerste verdieping  
Geplande toestand  
dossier  
Sint-Baafskouterstraat 63  
9040 Gent

plan	16/20	schaal	1/100	datum	28/08/2024		
------	-------	--------	-------	-------	------------	--	--

Deze plannen zijn opgesteld als principetekeningen, de afmetingen zijn richtinggevend. Alle documenten en maten dienen vooraf en tijdens de werken gecontroleerd te worden. Alle afwijkingen dienen gemeld te worden aan de architect en opdrachtgever. Deze plannen zijn onder voorbehoud van stabiliteitsstudie en technieken.