


TERREINPROFIEL
BESTAANDE TOESTAND

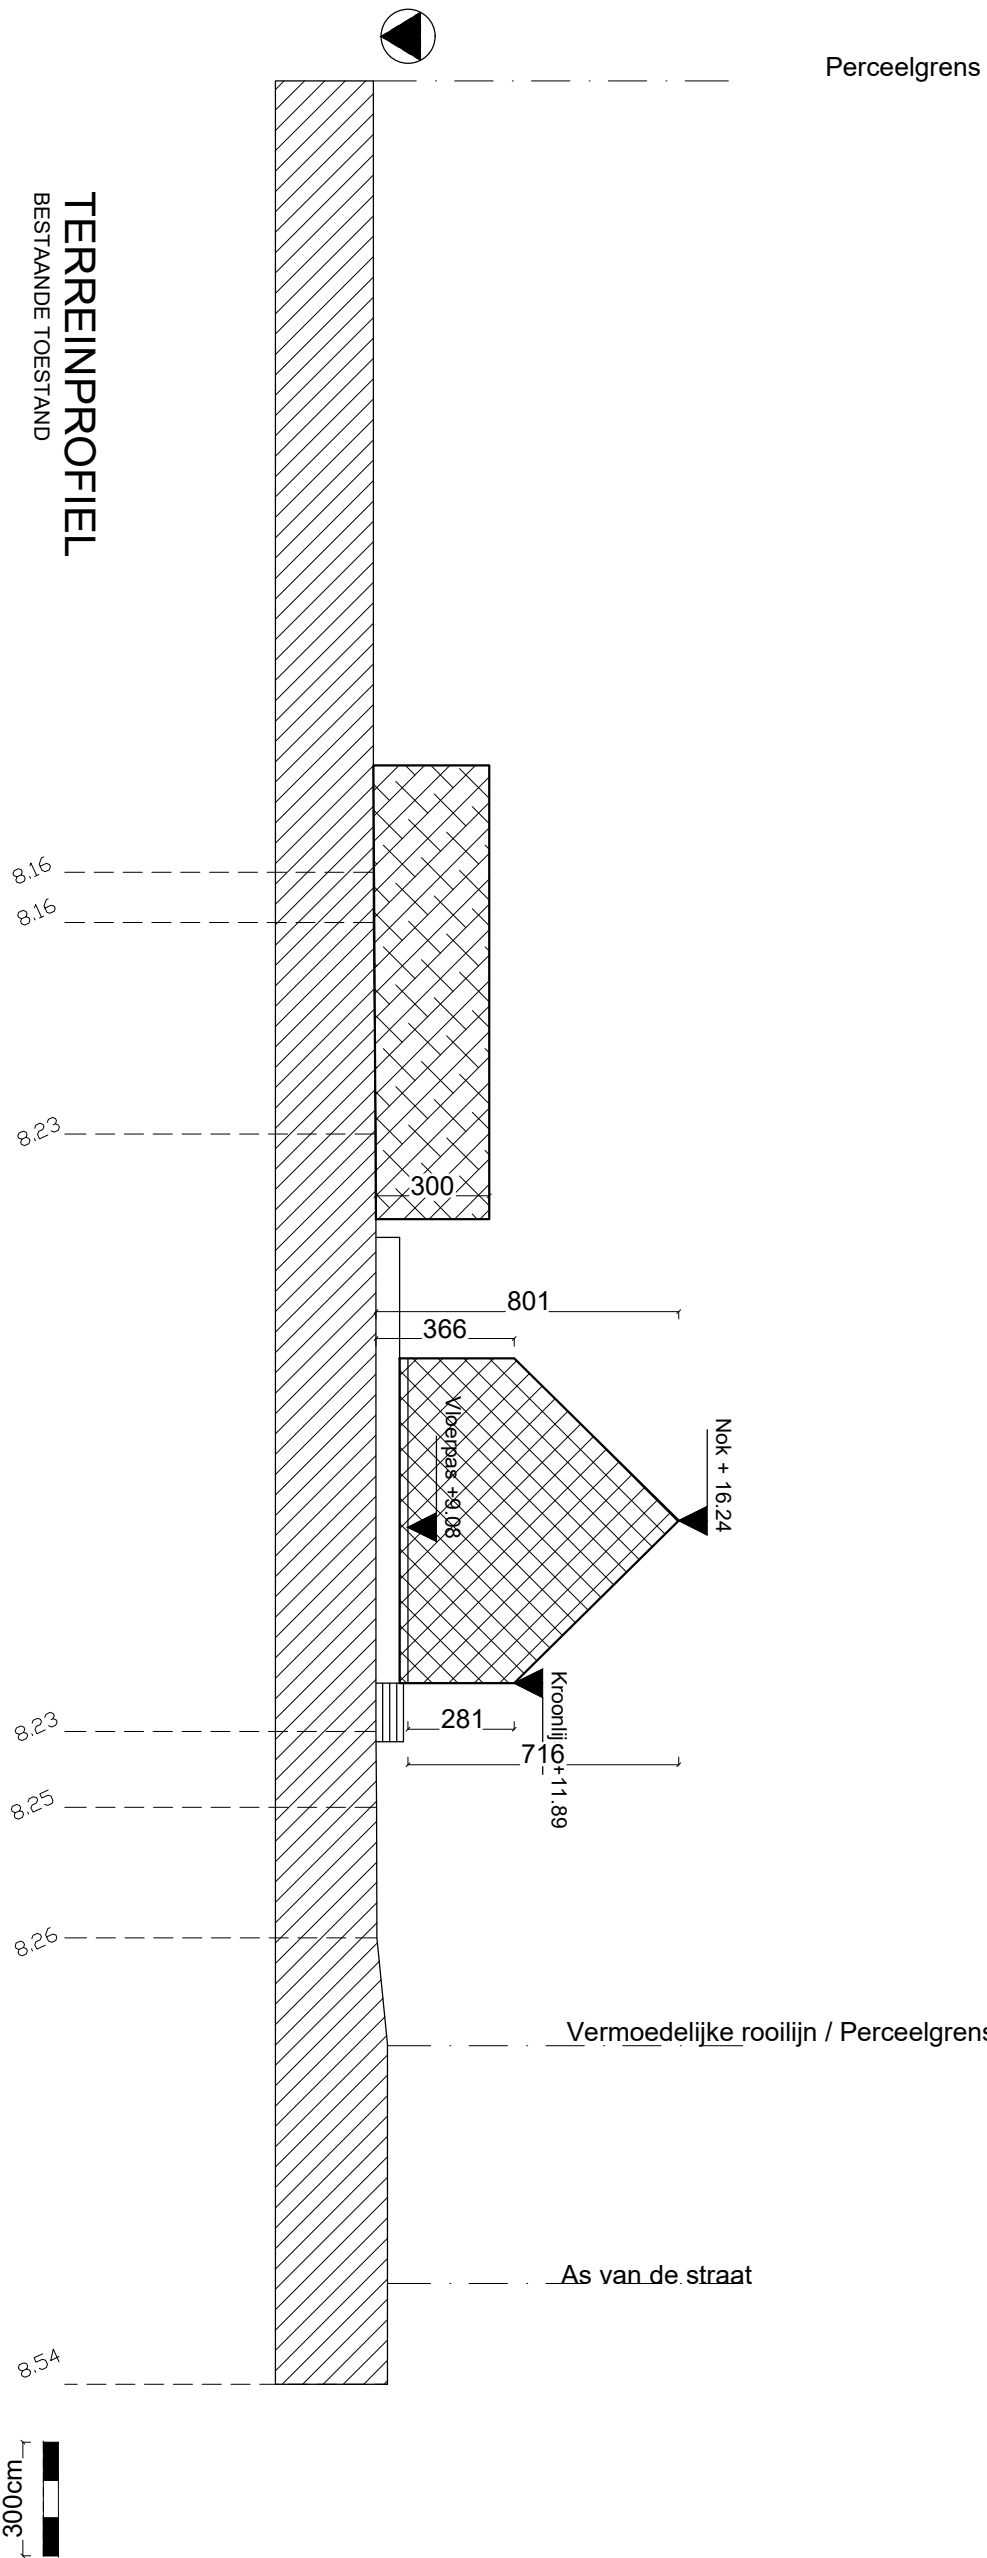

<p>AANVRAAG OMGEVINGSVERGUNNING: Het verbouwen van een bestaande eengezinswoning en het afbreken van een bijgebouw</p>	<p>BLAD: 24007_T_B_01_terreinprofiel</p>	<p>PLAN GEGEVENS: Schaal 1/50 + ZIE DEELPLANNEN Maten in cm Datum 07/2024 Datum copy: Dossiernr. 24007</p>
<p>BOUWPLAATS: 9051 Gent Louis Delebecquelaan 34 GENT / 25ste afd. / SINT-DENIJS-WESTREM Sectie D Nr.: 44062D0334/00K000, 44062D0334/00L000</p>	<p>AANVRAGER: BRY S Kenzo Zouteiaan 92 B - 8300 Knokke-Heist Tel.: 0472 71 32 92</p>	<p> ARCHITECT MANNAERT Keshia Mannaert BV Stichelendries 49A 9340 Lede (Oordegem) BE 0785.267.359 gsm: 0471/83.44.46 email: keshia@architectmannaert.be</p>