




5.000 liter (35,72m<sup>2</sup> dakoppervlakte)  
 met inbegrip van:  
 - terugslagklep  
 - vertraagde invoer  
 - filter in het opzetstuk van het mangat

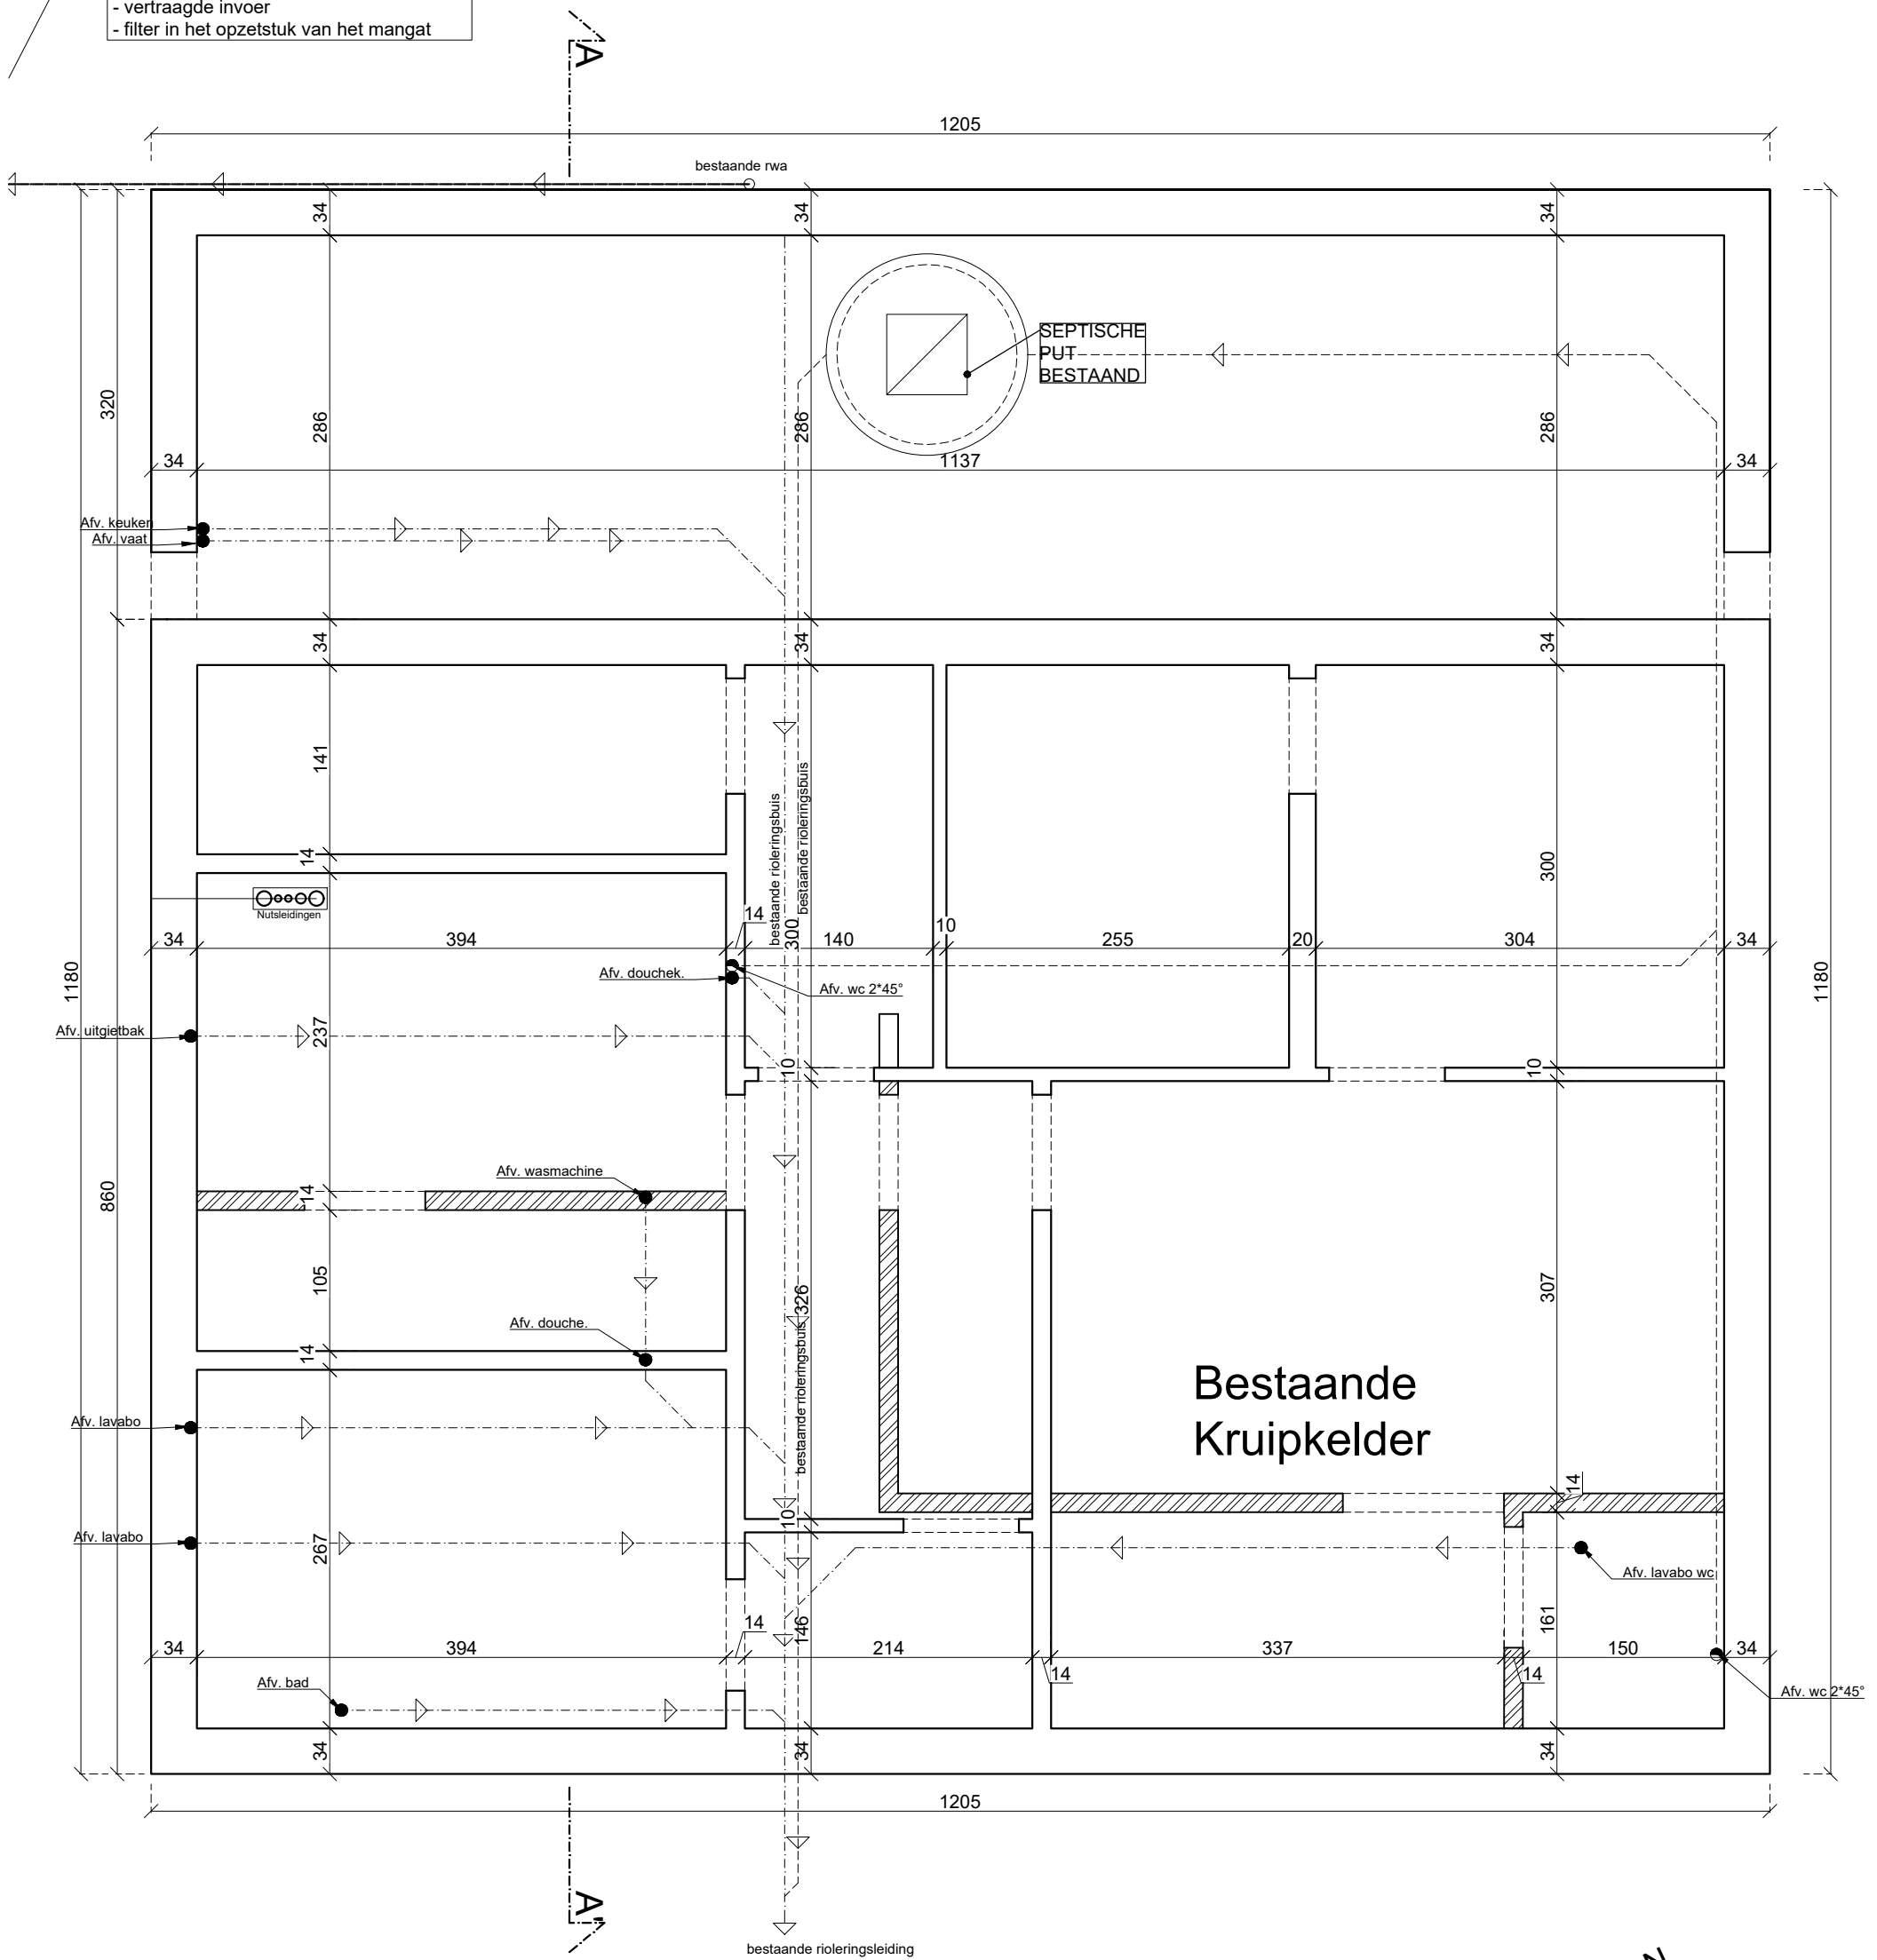

# KRUIPKELDER - & RIOLERINGSPLAN

NIEUWE TOESTAND

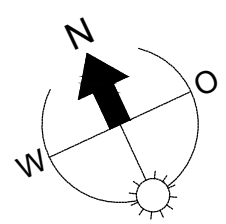

<p><b>AANVRAAG OMGEVINGSVERGUNNING:</b></p> <p>Het verbouwen van een bestaande eengezinswoning en het afbreken van een bijgebouw</p>	<p><b>BLAD:</b></p> <p>24007_P_N_00_Funderingsplan</p>	<p><b>PLAN GEGEVENS:</b></p> <p>Schaal 1/50 + ZIE DEELPLANNEN                  Maten in cm                  Datum 07/2024                  Datum copy:                  Dossiernr. 24007</p>
<p><b>BOUWPLAATS:</b></p> <p>9051 Gent                  Louis Delebecquelaan 34                  GENT / 25ste afd. / SINT-DENIJS-WESTREM                  Sectie D                  Nr.: 44062D0334/00K000, 44062D0334/00L000</p>	<p><b>AANVRAGER:</b></p> <p><b>BRYs Kenzo</b></p> <p>Zouteilaan 92                  B - 8300 Knokke-Heist                  Tel.: 0472 71 32 92</p>	 <p>ARCHITECT MANNAERT</p> <p>Keshia Mannaert BV                  Stichelendries 49A                  9340 Lede (Oordegem)                  BE 0785.267.359                  gsm: 0471/83.44.46                  email: keshia@architectmannaert.be</p>