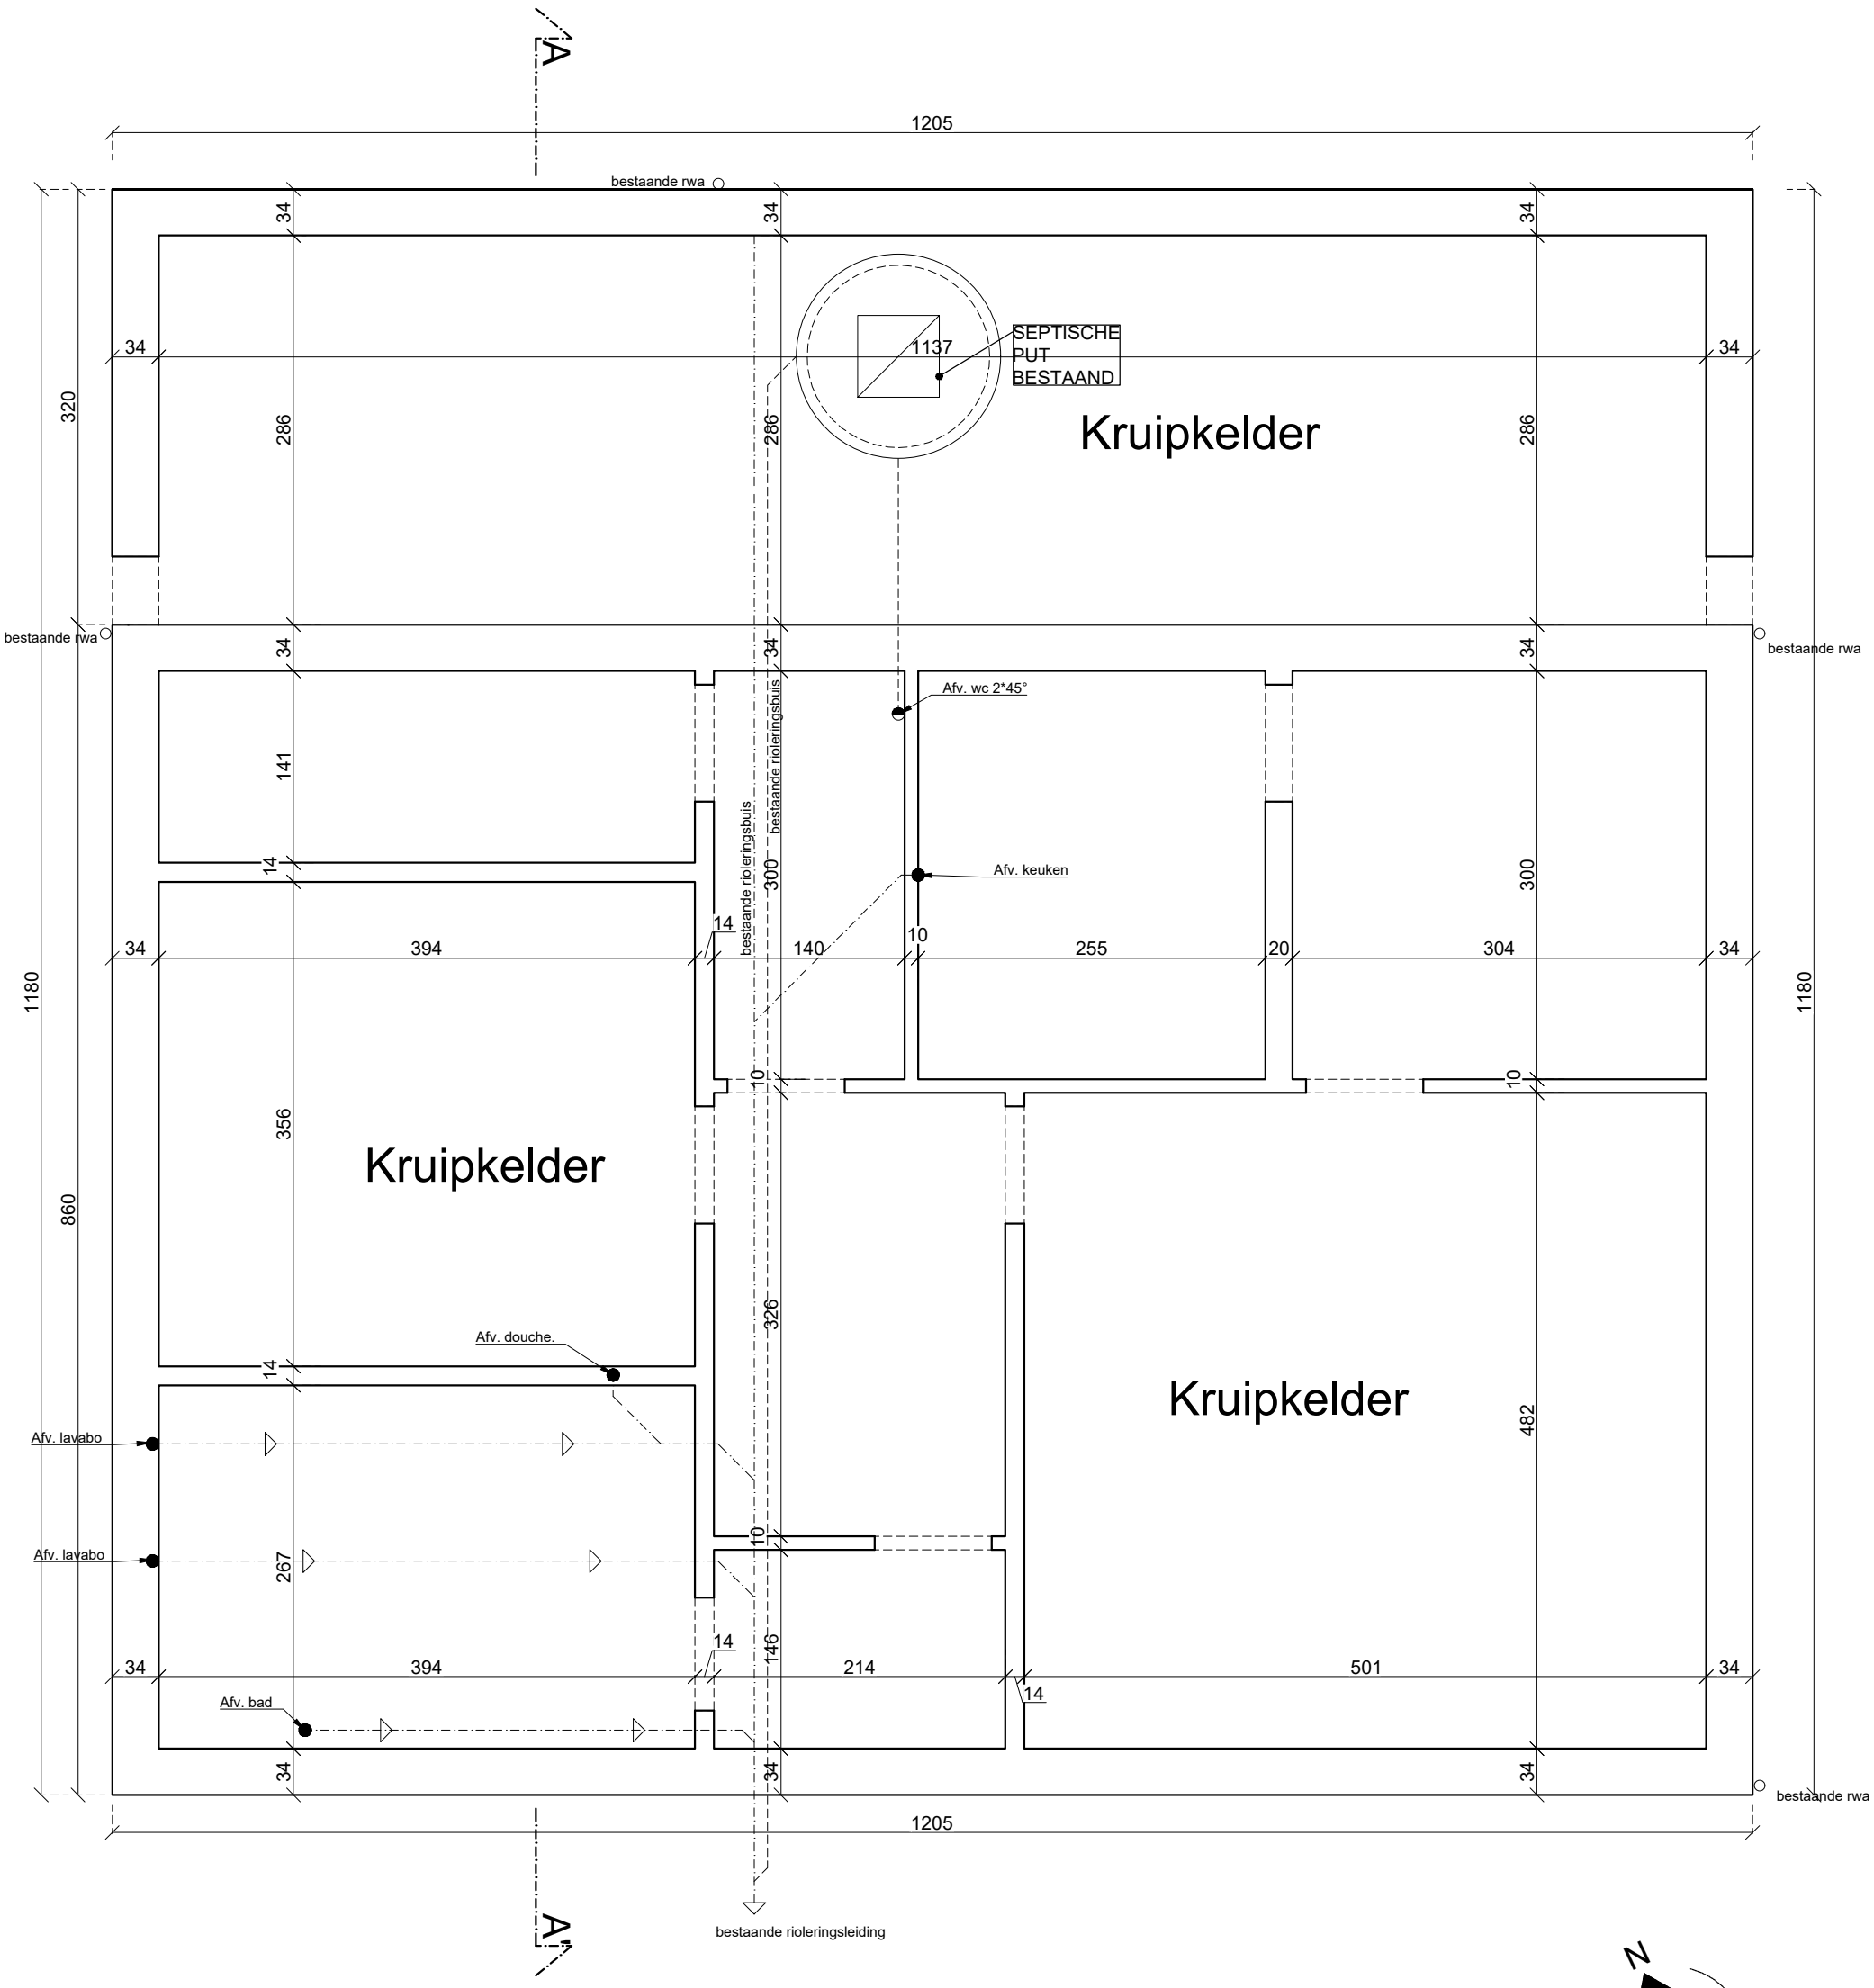

KRUIPKELDER PLAN

BESTAANDE TOESTAND

200

N O W

AANVRAAG OMGEVINGSVERGUNNING: Het verbouwen van een bestaande eengezinswoning en het afbreken van een bijgebouw	BLAD: 24007_P_B_00_Funderingsplan	PLAN GEGEVENS: Schaal 1/50 + ZIE DEELPLANNEN Maten in cm Datum 07/2024 Datum copy: Dossiernr. 24007
BOUWPLAATS: 9051 Gent Louis Delebecquelaan 34 GENT / 25ste afd. / SINT-DENIJS-WESTREM Sectie D Nr.: 44062D0334/00K000, 44062D0334/00L000	AANVRAGER: **BRYS Kenzo** Zouteiaan 92 B - 8300 Knokke-Heist Tel.: 0472 71 32 92	ARCHITECT MANNAERT Keshia Mannaert BV Stichelendries 49A 9340 Lede (Oordegem) BE 0785.267.359 gsm: 0471/83.44.46 émail: keshia@architectmannaert.be