


# ZIE BIJZONDERE VOORWAARDE(N)

## Mest

De vloer van de schuur dient mestdicht te zijn. Afspoeling van mestwater uit de schuur mag niet mogelijk zijn.

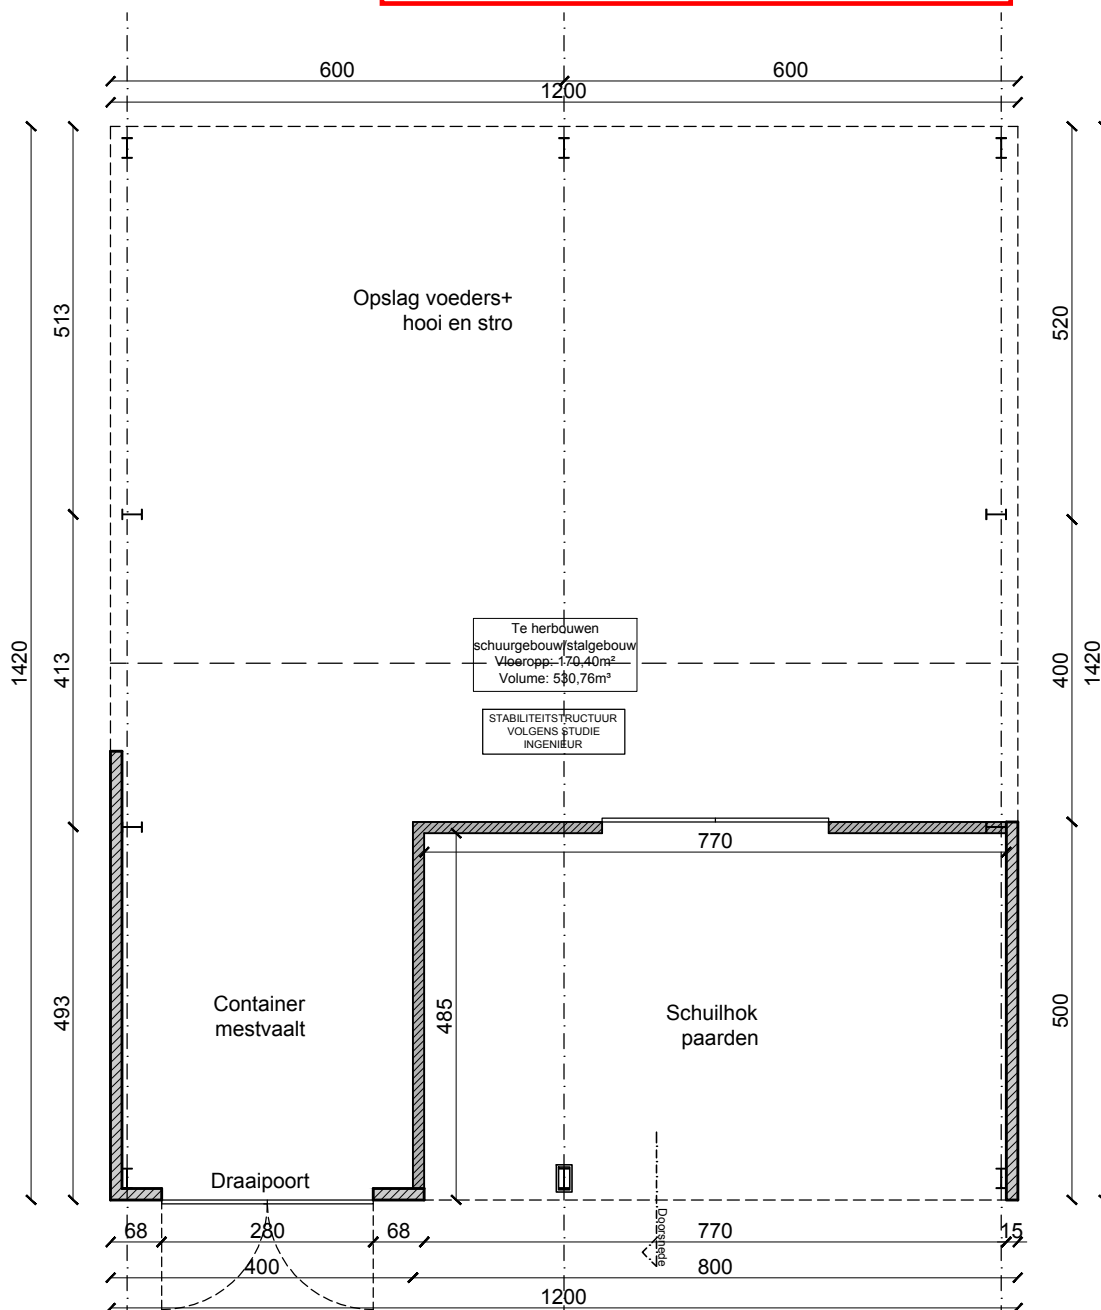

## Grondplan

SCHAAL : 1/100



BOUWHEER : Dimfa Stadeus


BOUWPLAATS : Rostijnestraat 26 - 9041 Oostakker

DATUM : 24/6/2024

ABDIJSTRAAT 81 - 9700 OUDENAARDE

T 055 302 333 • F 055 302 444  
INFO@AKRONOVA.BE • WWW.AKRONOVA.BE

Afmetingen in cm tenzij anders vermeld

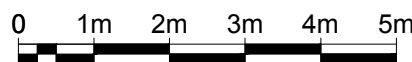

A4