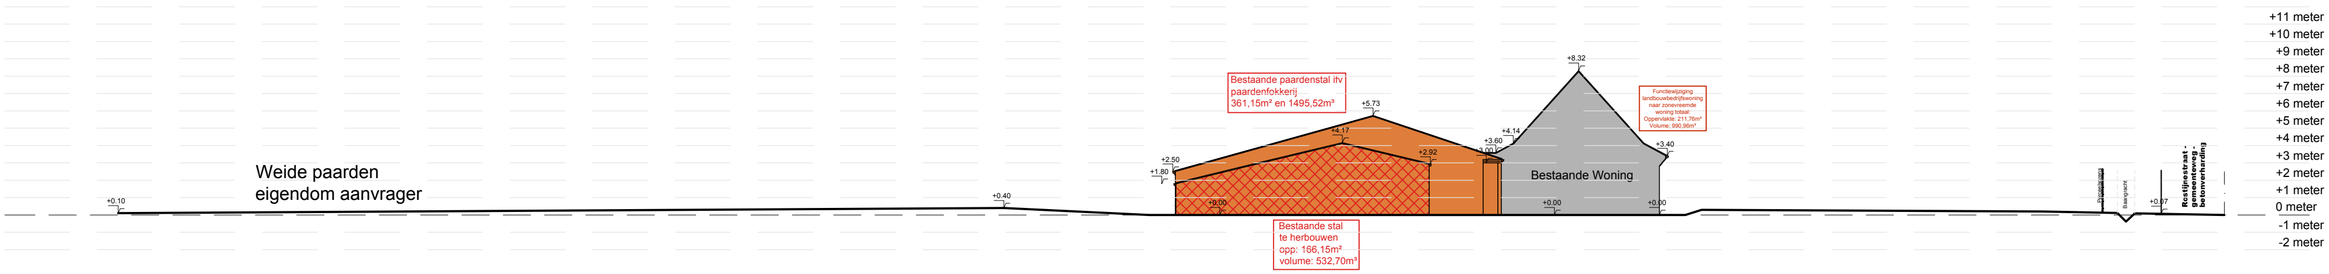

AKRO NOVA
BVBA
ARCHITECTUUR | RUIMTELIJKE ORDENING | MILIEUADVIES
ABDIJSTRAAT 81 - 9700 OUDENAARDE
T 055 302 333 • F 055 302 444
INFO@AKRONOVA.BE • WWW.AKRONOVA.BE

Terreinprofiel bestaand

SCHAAL : 1/250

BOUWHEER : Dimfa Stadeus

BOUWPLAATS : Rostijnestraat 26 - 9041 Oostakker

DATUM : 24/6/2024

Afmetingen in cm tenzij anders vermeld

0 5m 10m 15m 20m 25m

A2