


**ZIE BIJZONDERE
VOORWAARDE(N)**

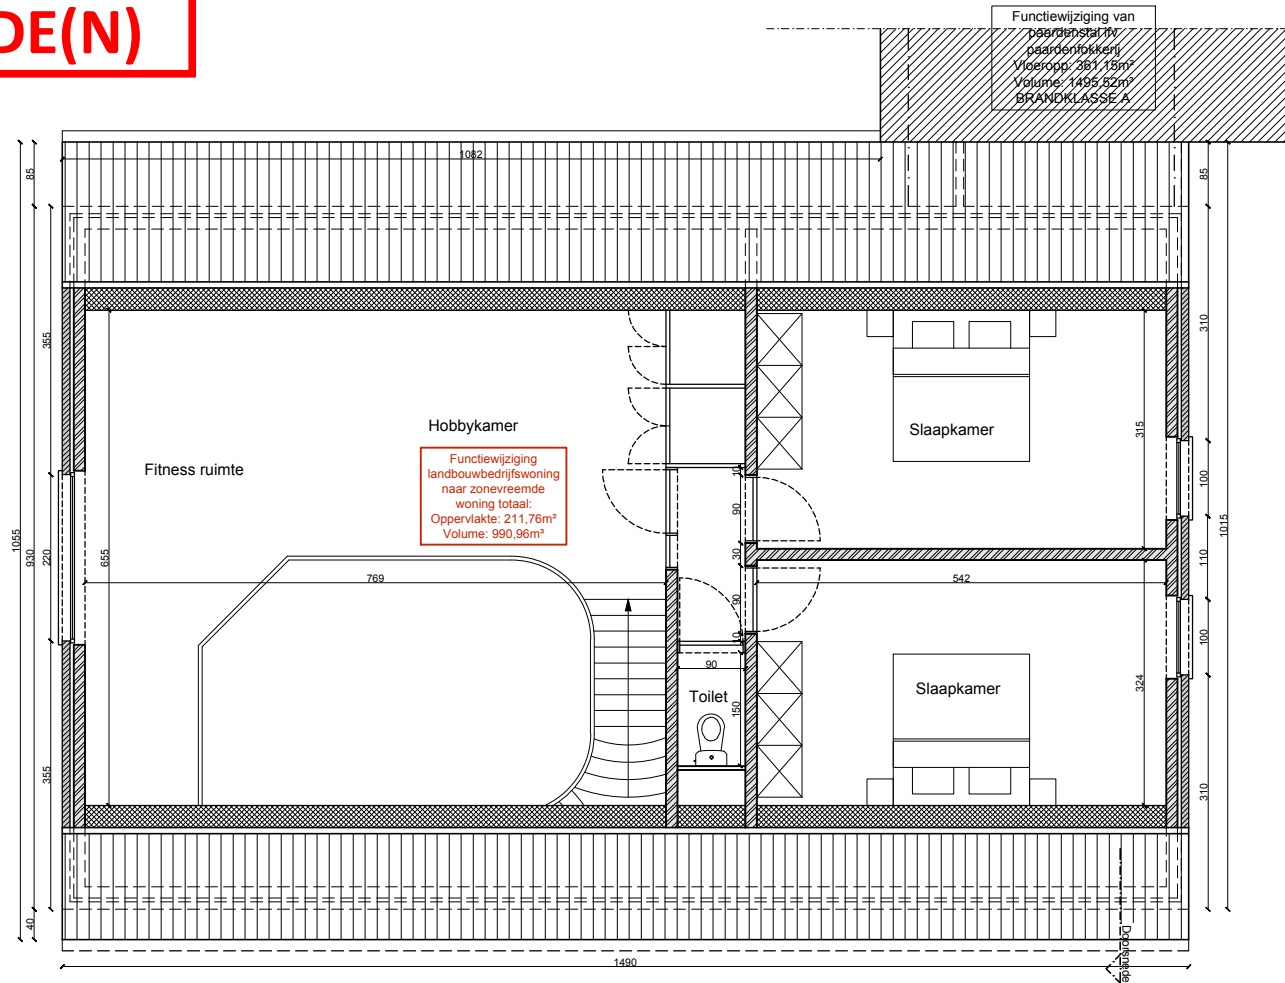

Functiewijziging verdiep bedrijfswoning


SCHAAL : 1/100

BOUWHEER : Dimfa Stadeus

BOUWPLAATS : Rostijnestraat 26 - 9041 Oostakker

DATUM : 24/6/2024

Afmetingen in cm tenzij anders vermeld

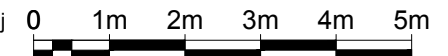

A4