


- ① Gevelmetselwerk (beige)
- ② Sectionale poort (bruin)
- ③ Houten schrijnwerk (bruin)
- ④ Dakpannen (bruin)
- ⑤ Metaalstructuur
- ⑥ PVC Schrijnwerk (bruin)
- ⑦ Metalen schuifpoort (bruin)
- ⑧ Paardenluik (bruin)
- ⑨ Open gedeelte
- ⑩ Ventilatiegordijn (groen)

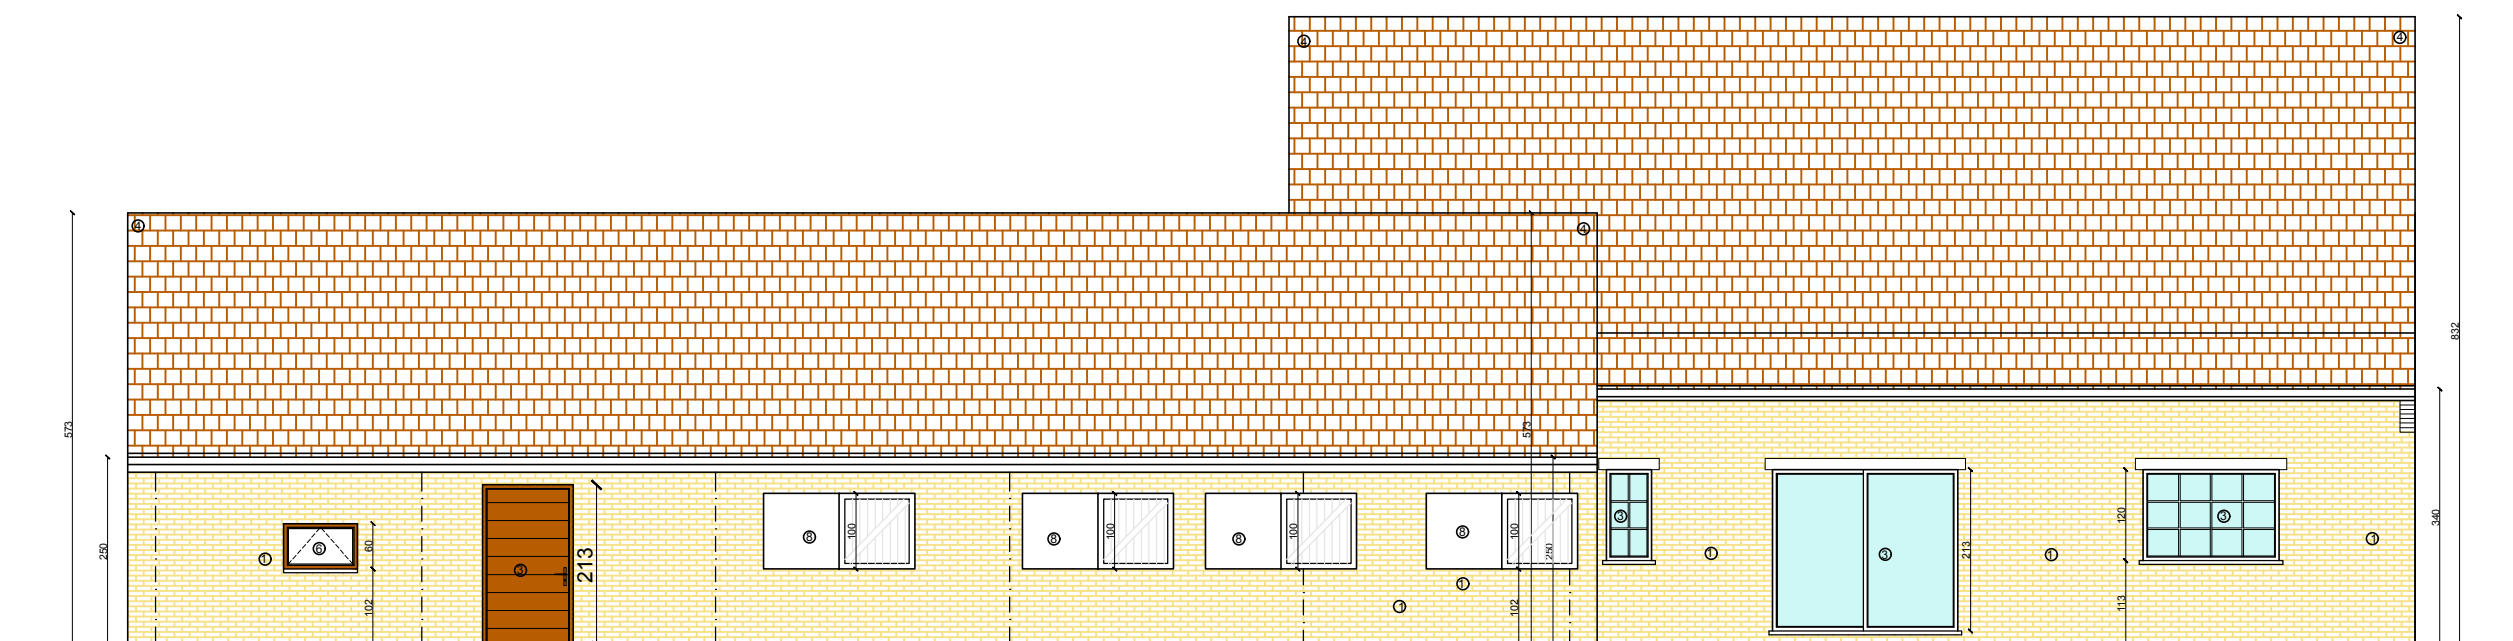

ZIE BIJZONDERE  
VOORWAARDE(N)

### Achtergevel bestaand

SCHAAL : 1/100

BOUWHEER : Dimfa Stadeus

BOUWPLAATS : Rostijnestraat 26 - 9041 Oostakker

DATUM : 24/6/2024

Afmetingen in cm tenzij anders vermeld

A3

**AKRO NOVA**  
 BVBA  
 ARCHITECTUUR | RUIMTELIJKE ORDENING | MILIEUADVIES  
 ABDIJSTRAAT 81 - 9700 OUDENAARDE  
 T 055 302 333 • F 055 302 444  
 INFO@AKRONOVA.BE • WWW.AKRONOVA.BE