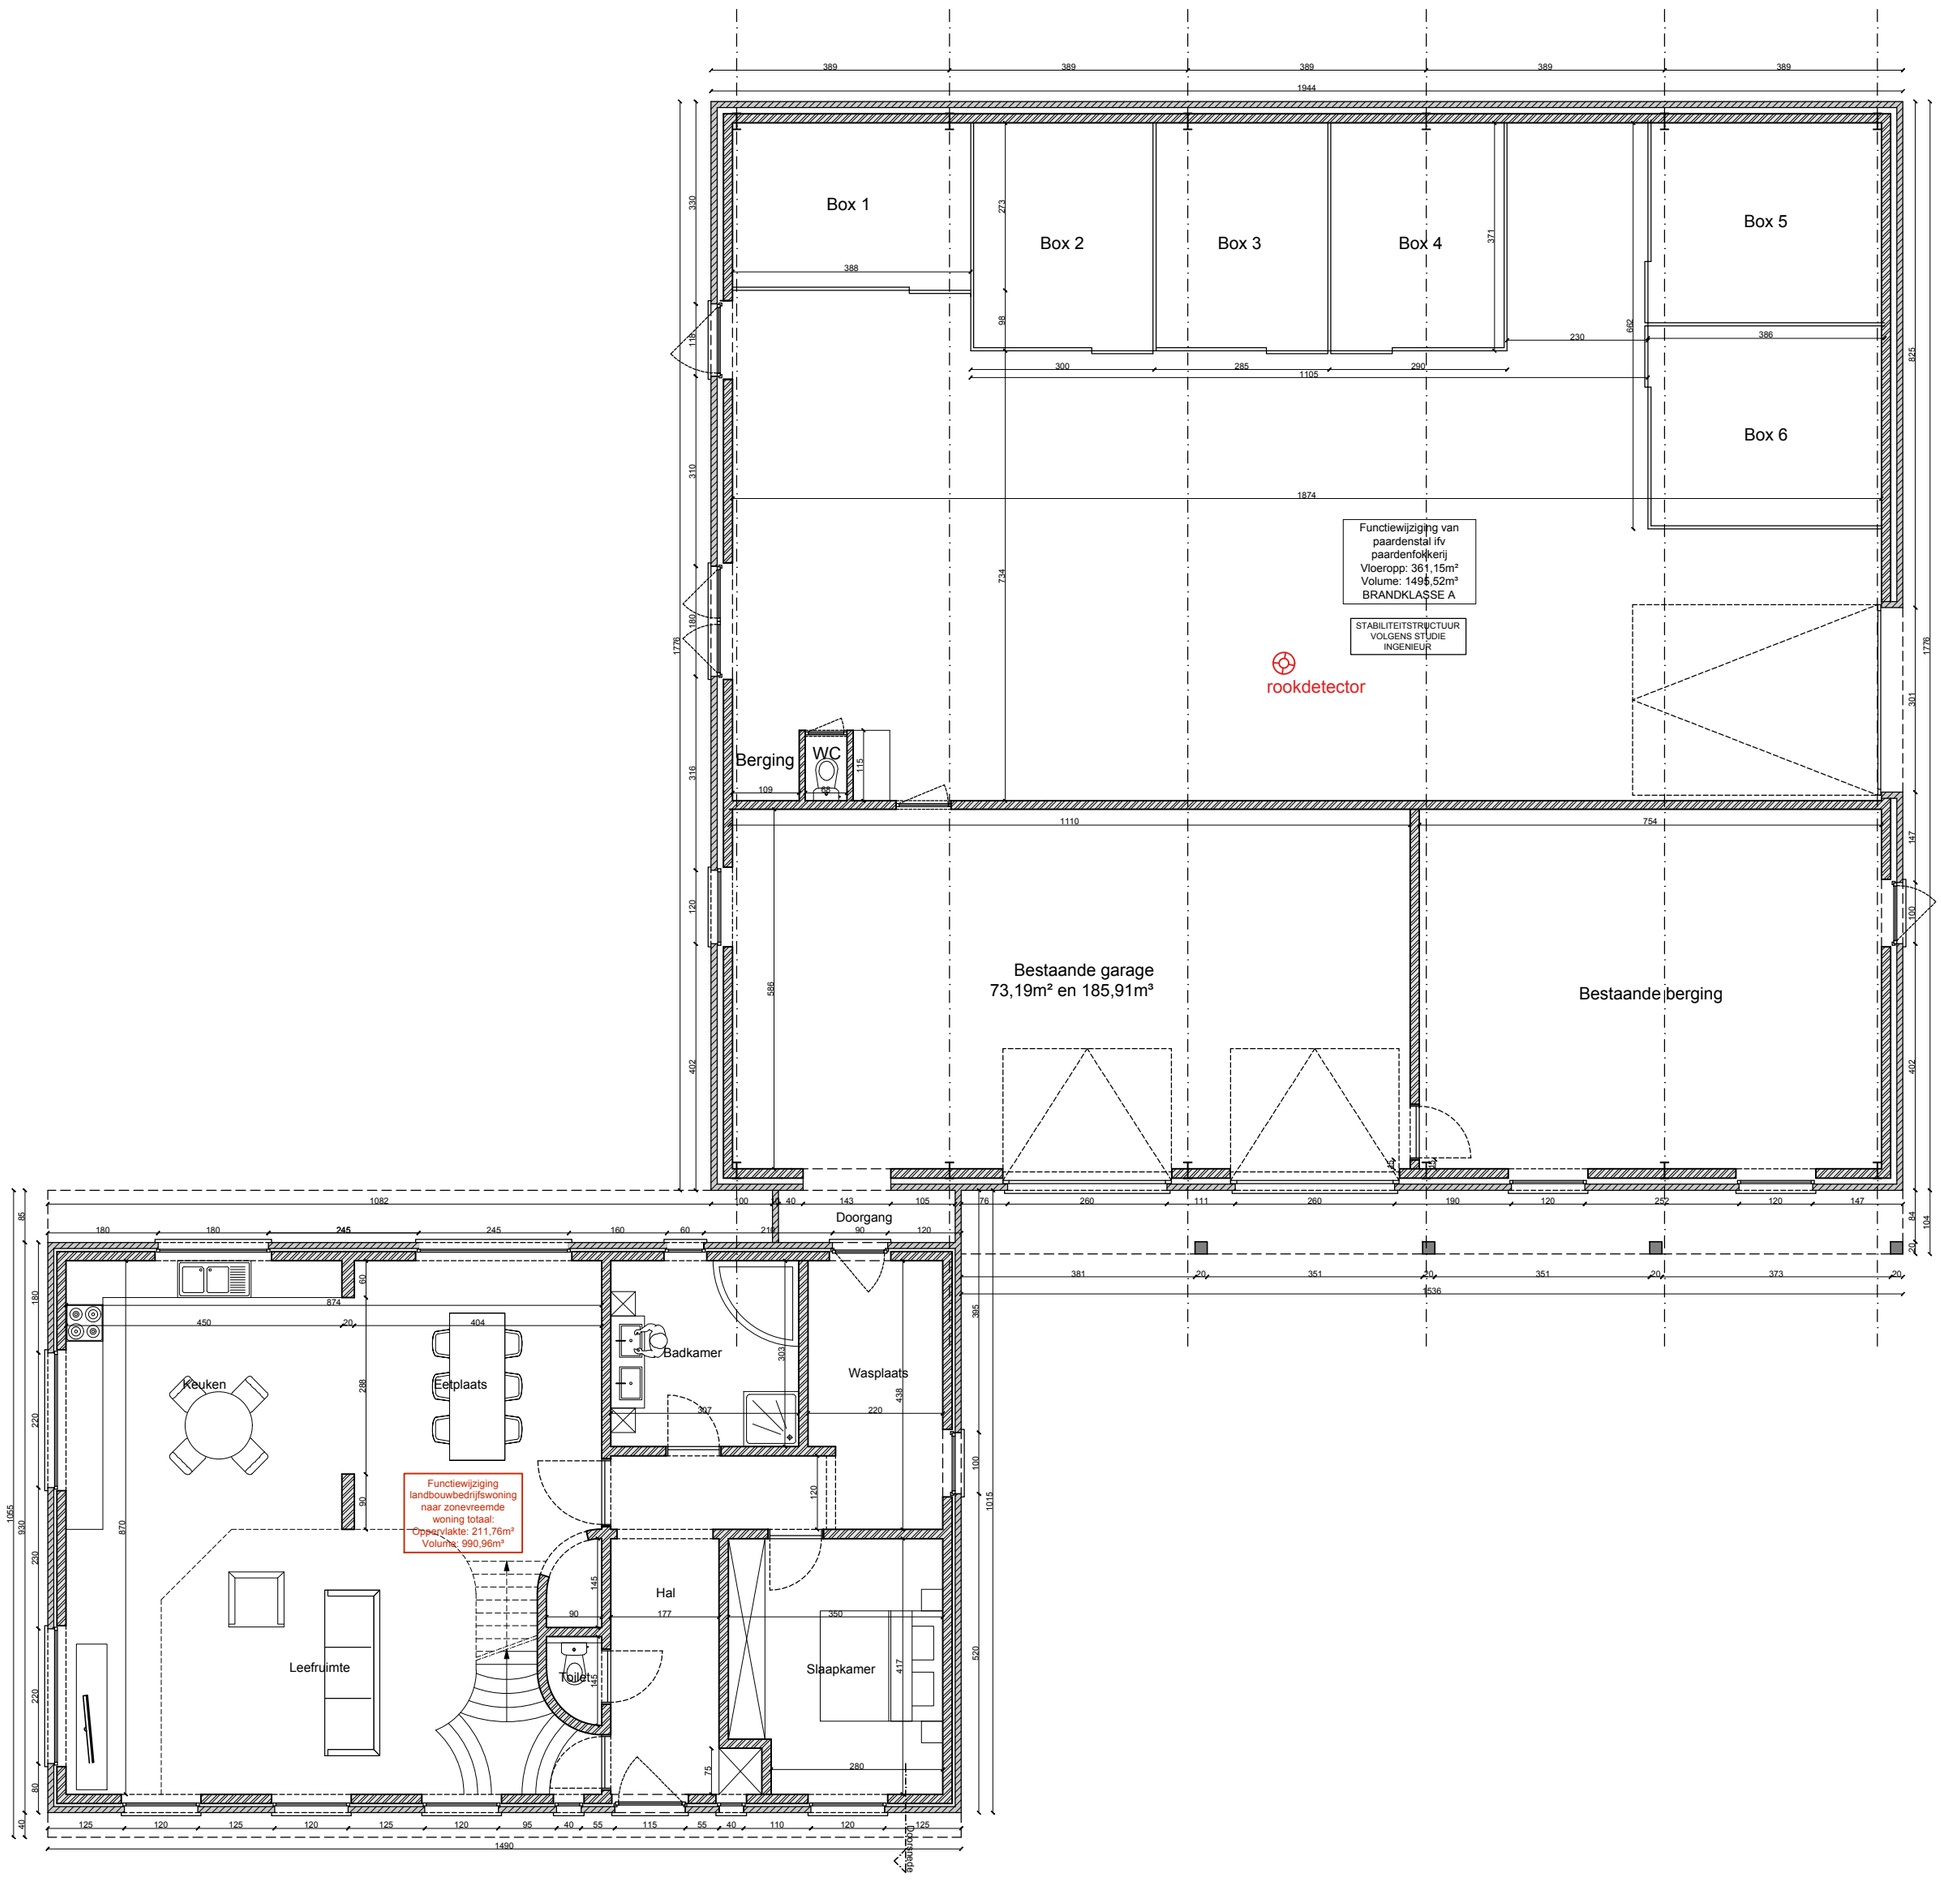

AKRO NOVA
BVBA
ARCHITECTUUR | RUIMTELIJKE ORDENING | MILIEUADVIES

ABDIJSTRAAT 81 - 9700 OUDENAARDE

T 055 302 333 • F 055 302 444
INFO@AKRONOVA.BE • WWW.AKRONOVA.BE

Functiewijziging Bedrijfswoning met paardenstal

SCHAAL : 1/100

BOUWHEER : Dimfa Stadeus

BOUWPLAATS : Rostijnestraat 26 - 9041 Oostakker

DATUM : 24/6/2024

Afmetingen in cm tenzij anders vermeld

0 1m 2m 3m 4m 5m

A2