


geen fundering
Asfaltverharding
(volle grond)

SNEDE

SNEDE

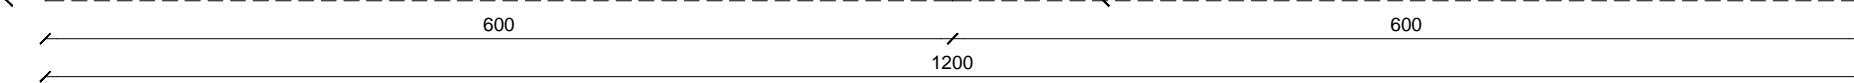

Schaal 1/50

PLAN FUNDERING
NIFUWE TOESTAND



W-ARCHITECTEN