

OMGEVINGSVERGUNNING

Evelyne Eneman & Emmanuel Deschamps
Kanariestraat 37
9032 Wondelgem

ARCHITECT
ZOOM architecten bv bvba
Ledebergstraat 105
9050 Ledeberg
BE 0535.811.073

kantooradres: Ledebergstraat 90, 9050 Ledeberg
T 09 330 37 387
info@zoom-architecten.be

PROJECT
MANU

LIGGING
Kanariestraat 37
9032 Wondelgem
afdeling 30, sectie B, nr 0459/00C000

GELIJKVLOERS
NIEUWE TOESTAND
1/50'

Dossier: MANU
05/08/2024

De maten op het plan zijn indicatief. De uitvoerder blijft volledig verantwoordelijk voor de maatvoering

Deze tekening moet de aannemer bij aanbesteding inzicht verlenen over de moeilijkheidsgraad van de uitvoering, maar ontslaat de aannemer niet van het maken van uitvoeringstekeningen.


Deze tekening is en blijft ten allen tijde eigendom van de ontwerper en kan zonder zijn toestemming niet voor andere doeleinden gebruikt worden.

Funderingen, beton, staalconstructies en stabiliteitselementen: zie plannen ingenieur

Ventilatieroosters, isolatietypes en -diktes, isolatiewaarde glas: zie studie EPB

LEGENDE

dragend	niet dragend	bestaand
isolie hard	isolie zacht	isolie steens
chape	beton lpg	beton prefab
groen	sloop	ruipunt
RWA best	DWA best	FEC best
RWA nieuw	DWA nieuw	FEC nieuw

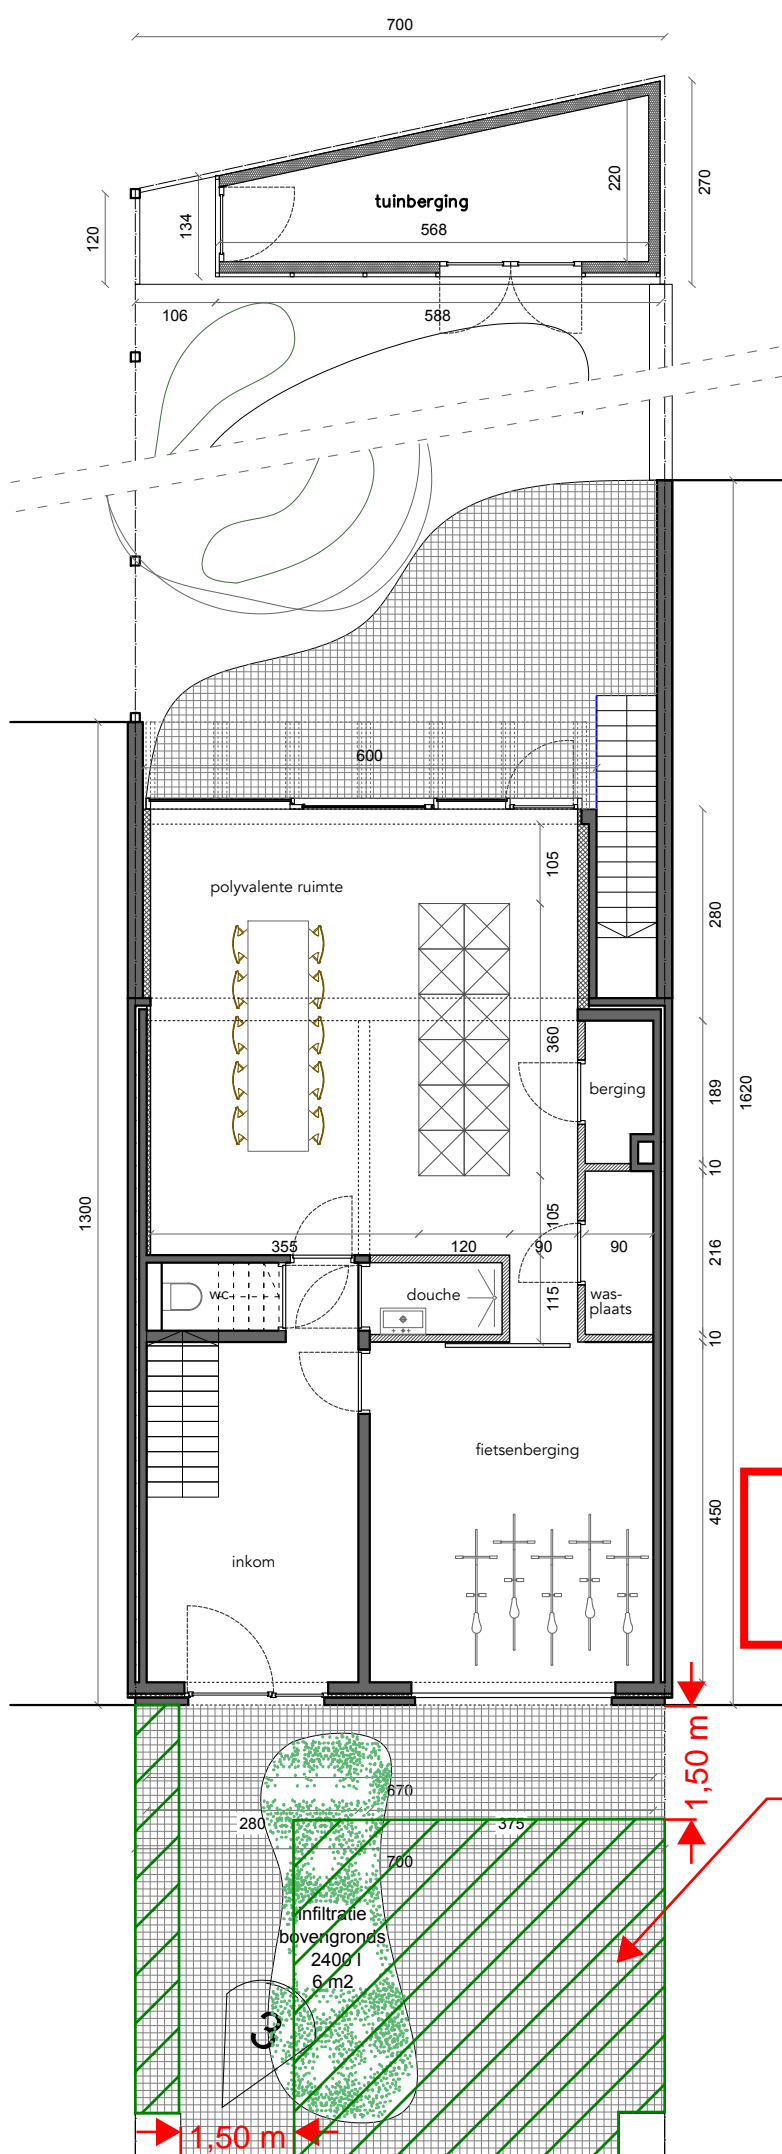

**ZIE BIJZONDERE
VOORWAARDE(N)**

Er wordt slechts één pad tot de voordeur toegestaan met een breedte van 1,50 m. De overige voortuin moet groen en onverhard worden aangelegd.