


Ø16 eik  
te behouden  
stamomtrek =  
50 cm op 1 m  
hoogte  
kroonbreedte : 4 m

gabarit buurgebouw nr. 42

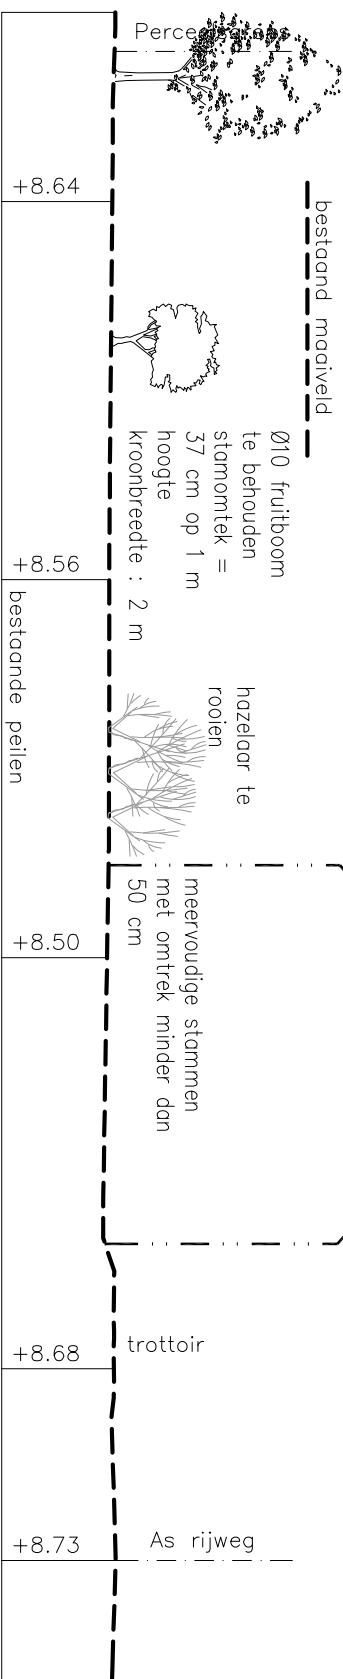

# TERREINPROFIEL X-X - bestand

bouwen van 2 woningen 1/200

A-PLAN  
ARCHITECT

**PIET STEYAERT**  
ZEEDIJK 8

**0475 45 49 23**

8620 NIEUWPOORT

piet@pietsteyaert.be