


**ZIE BIJZONDERE
VOORWAARDE(N)**

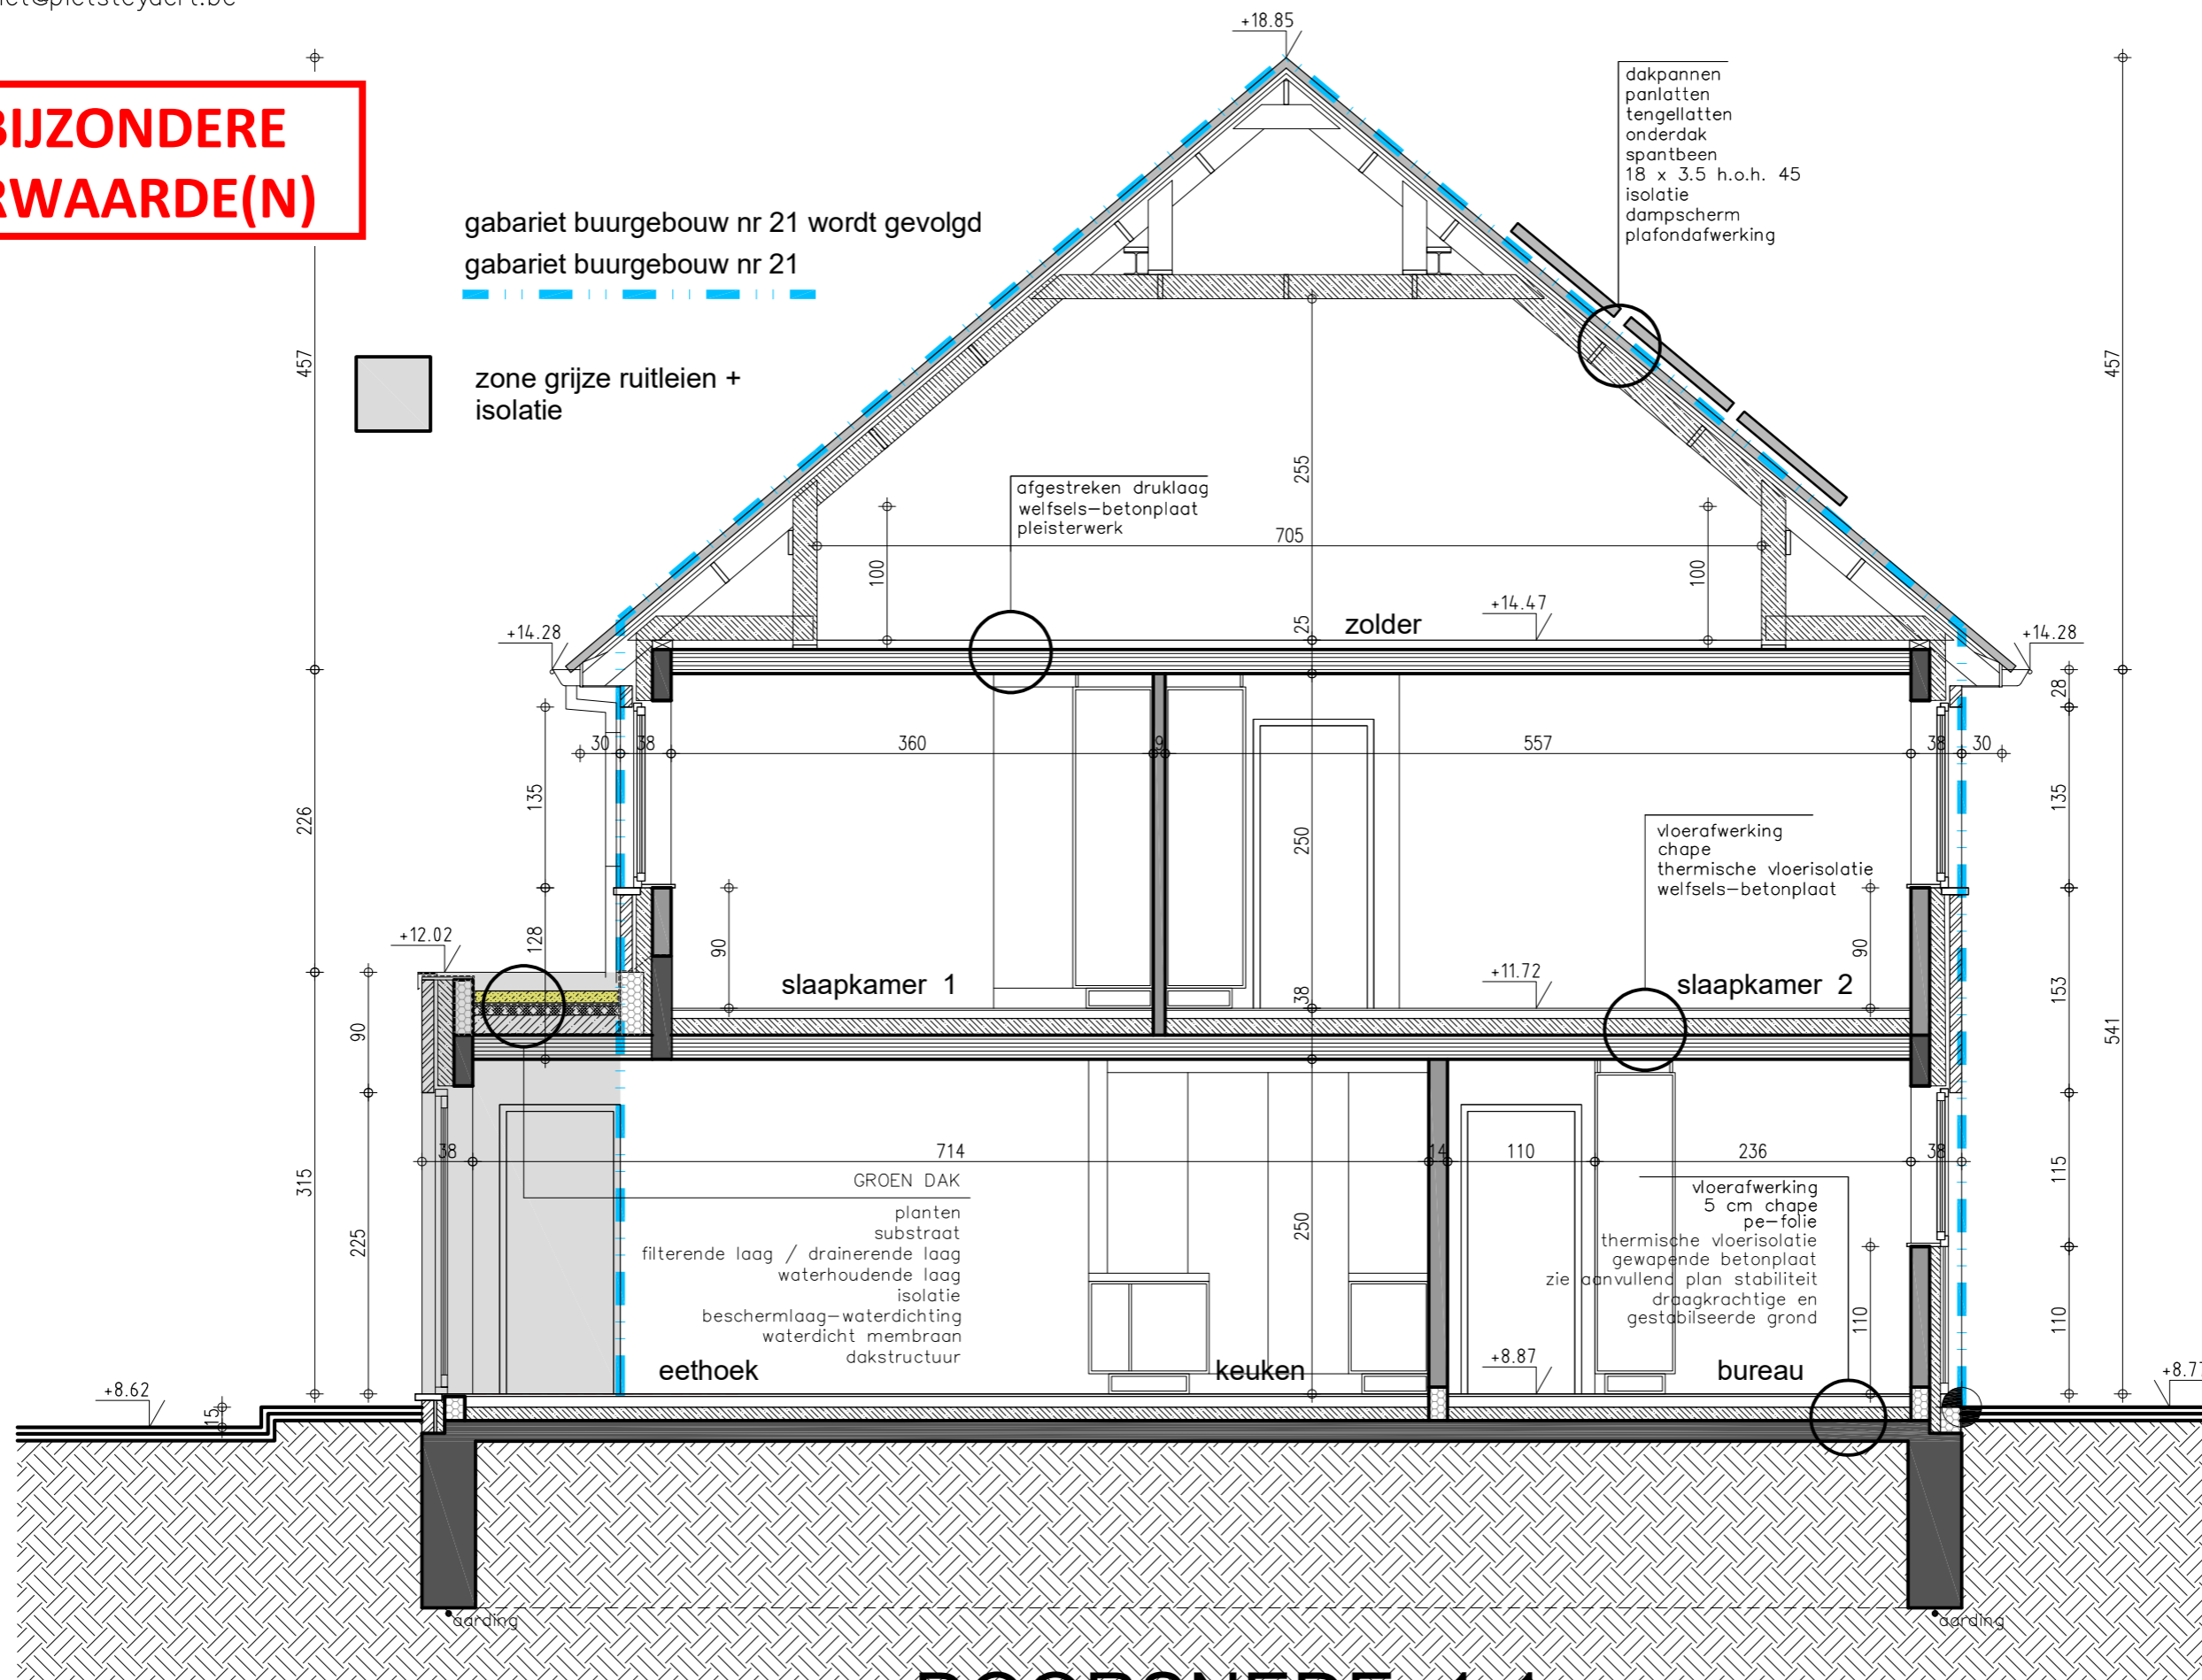

DOORSNEDE 1-1