


**ZIE BIJZONDERE
VOORWAARDE(N)**

Aanplanten nieuwe boom
Er moet minimaal 1 hoogstammige boom (HS 10/12) worden geplant ten laatste het eerstvolgende plantseizoen na de bouw en dit op tenminste 2m van de perceelsgrenzen.

Locatie wadi woning 1
De wadi voorzien bij woning 1 moet op minimaal 5 m van de achtergevel gelegen zijn.

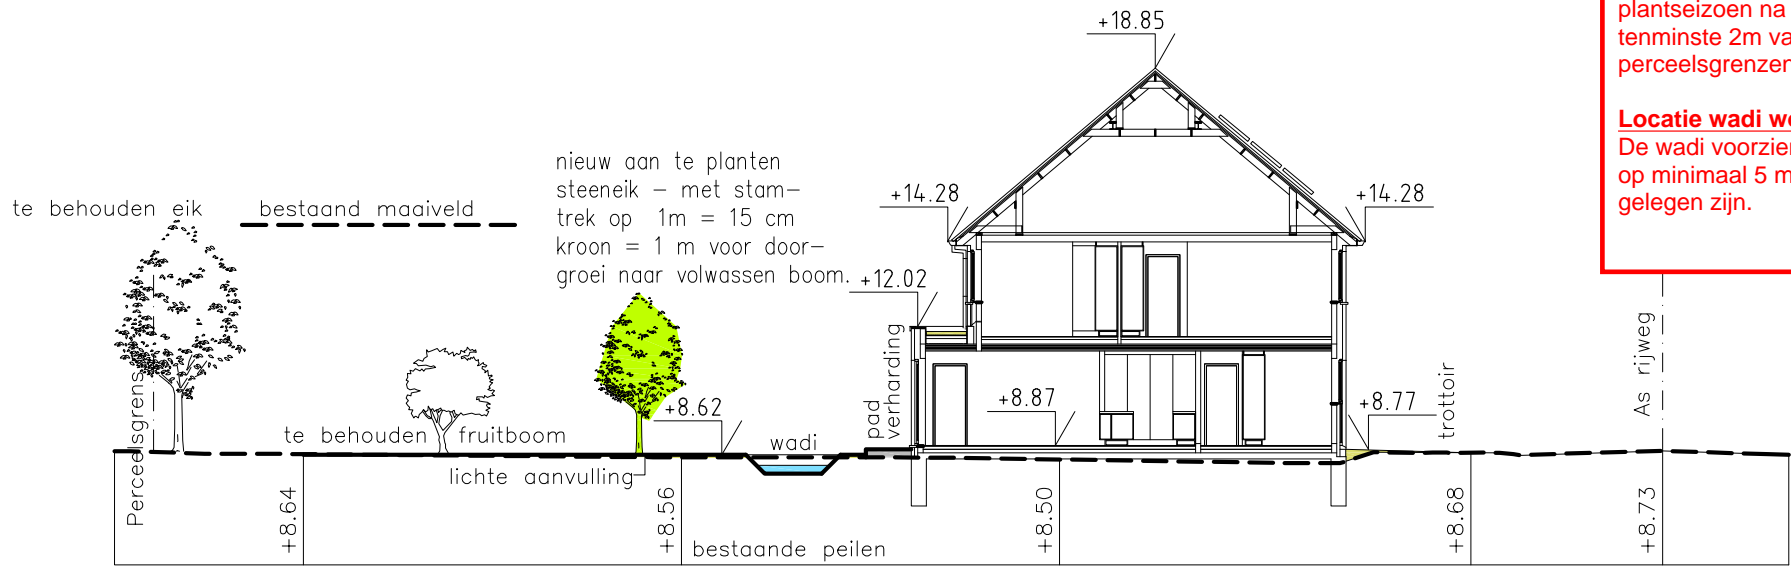

TERREINPROFIEL X-X nieuw

bouwen van 2 woningen 1/200

A-PLAN
ARCHITECT

PIET STEYAERT
ZEEDIJK 8
8620 NIEUWPOORT
piet@pietsteyaert.be

0475 45 49 23