

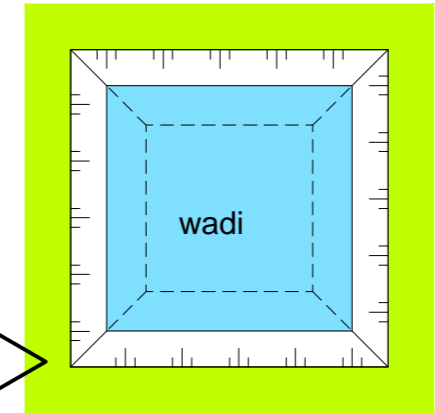


wadi omrand met bodembedekkers

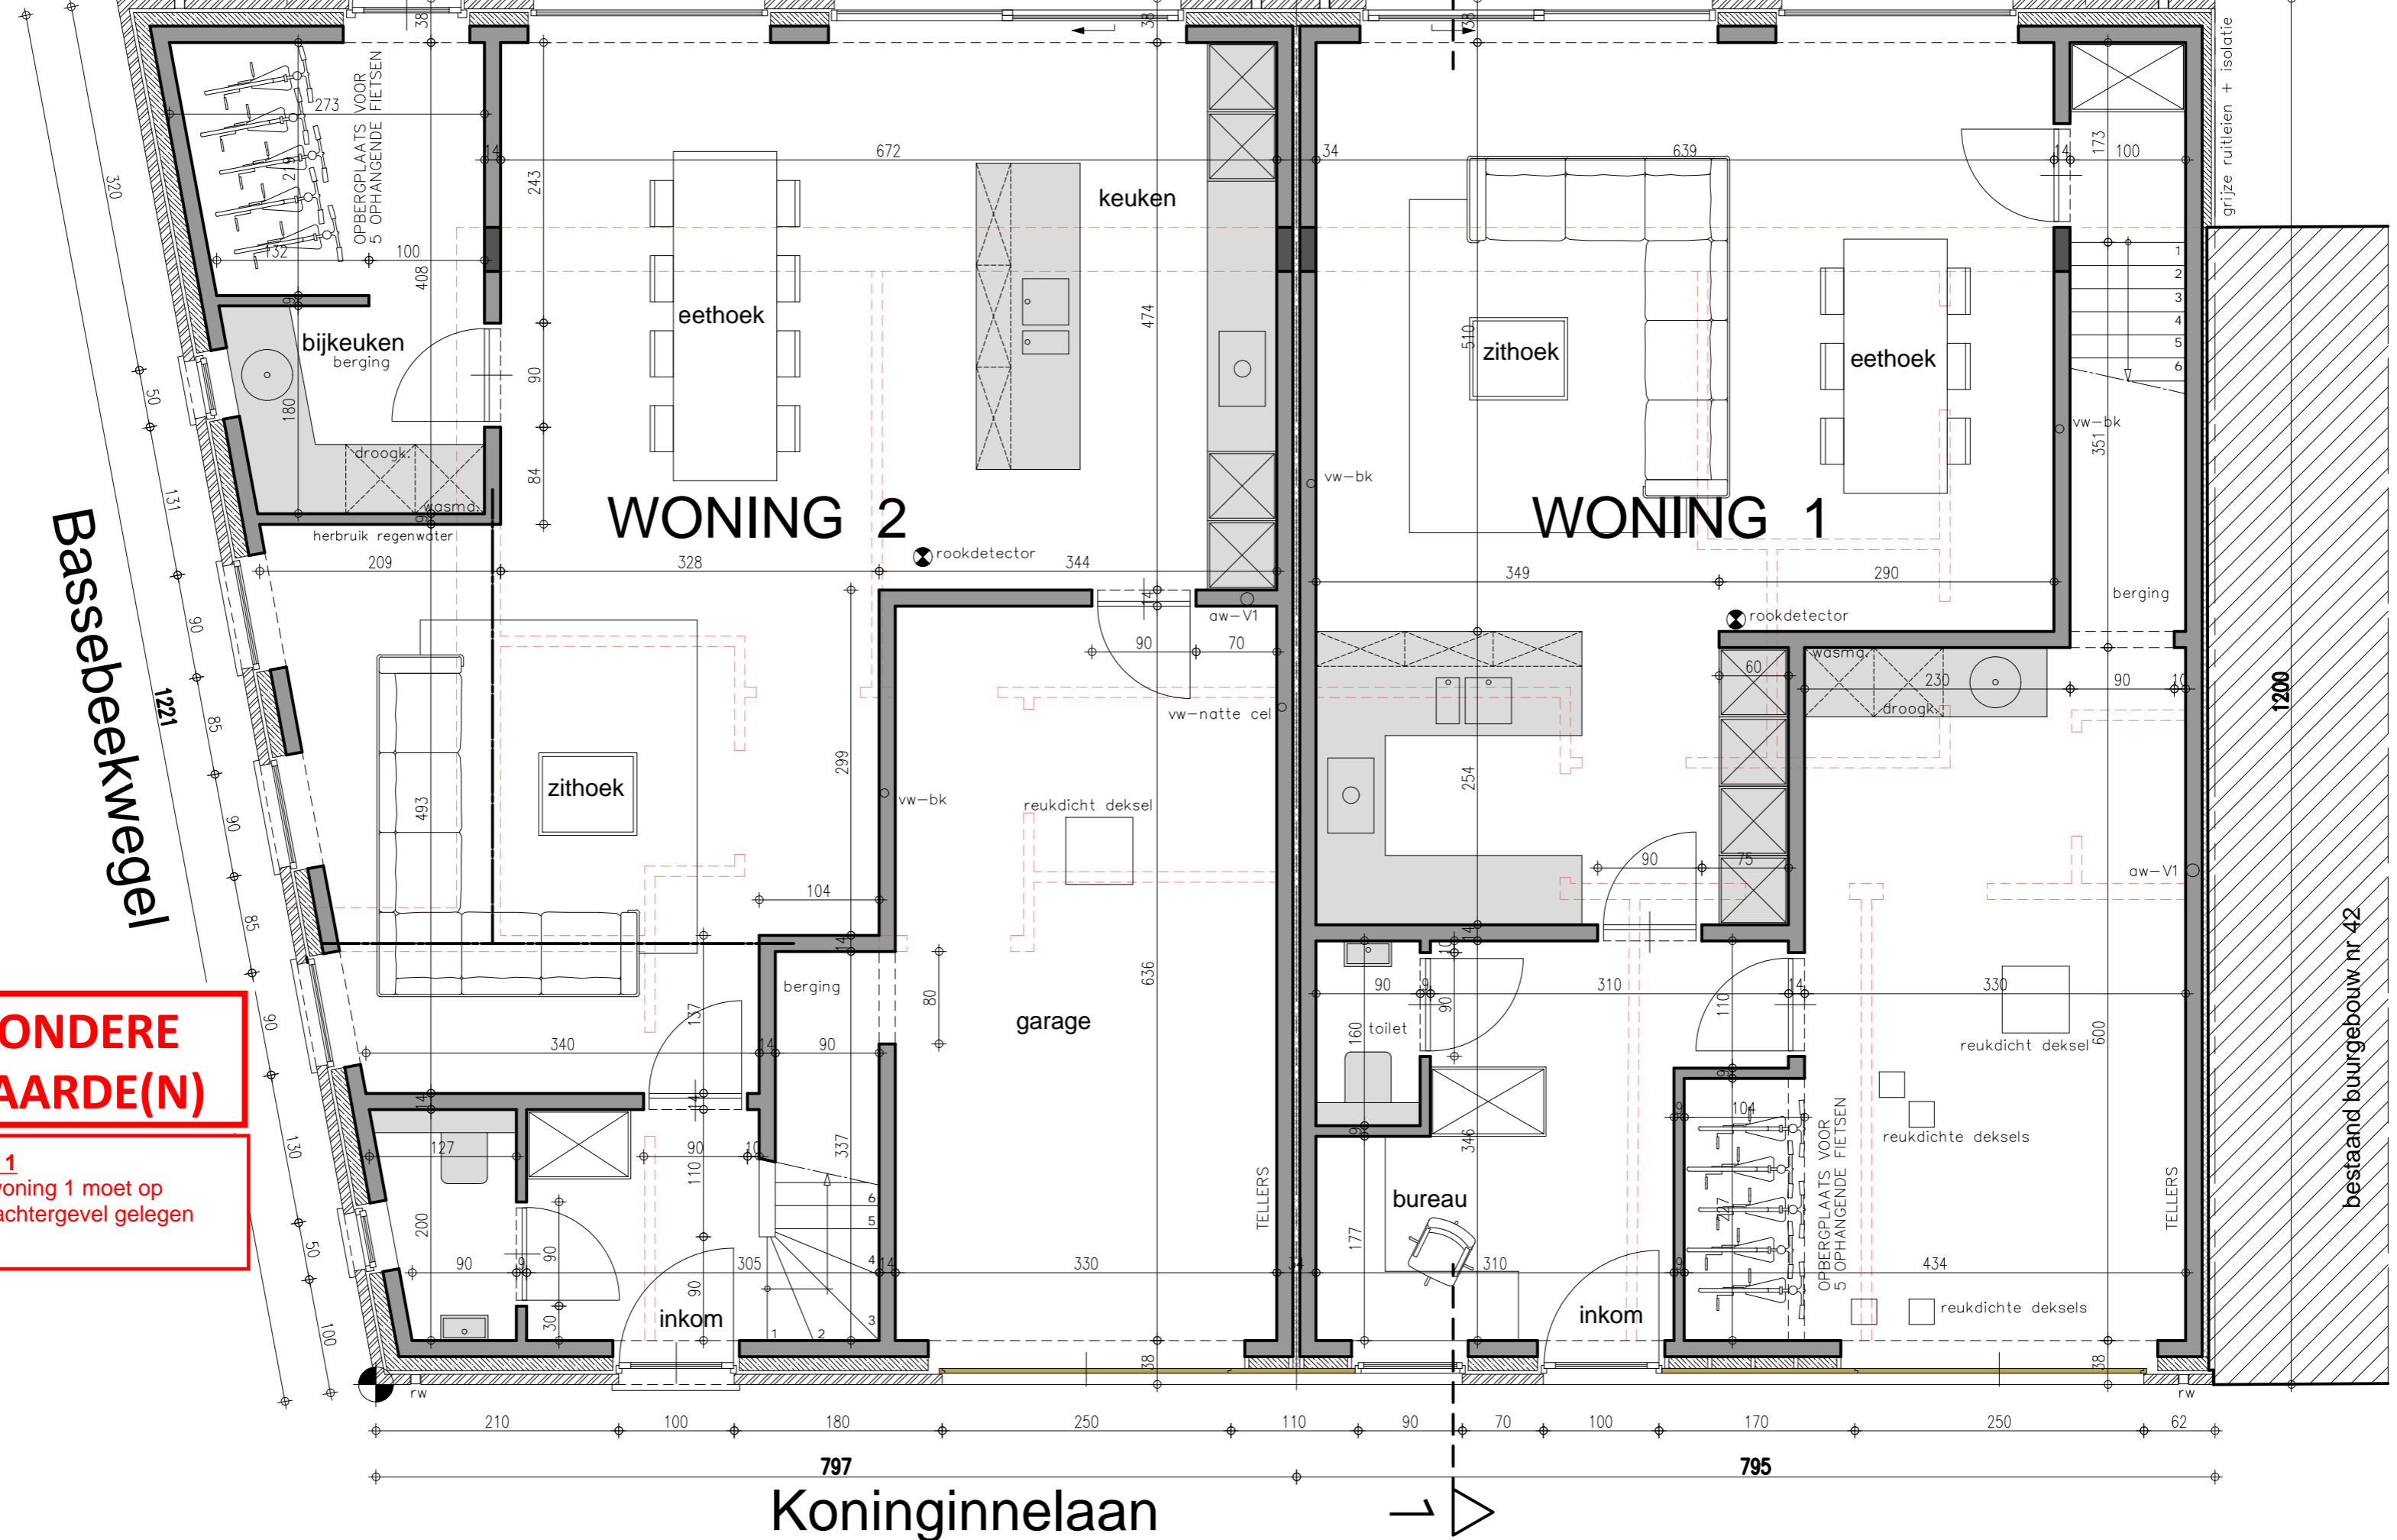

wadi omrand met bodembedekkers

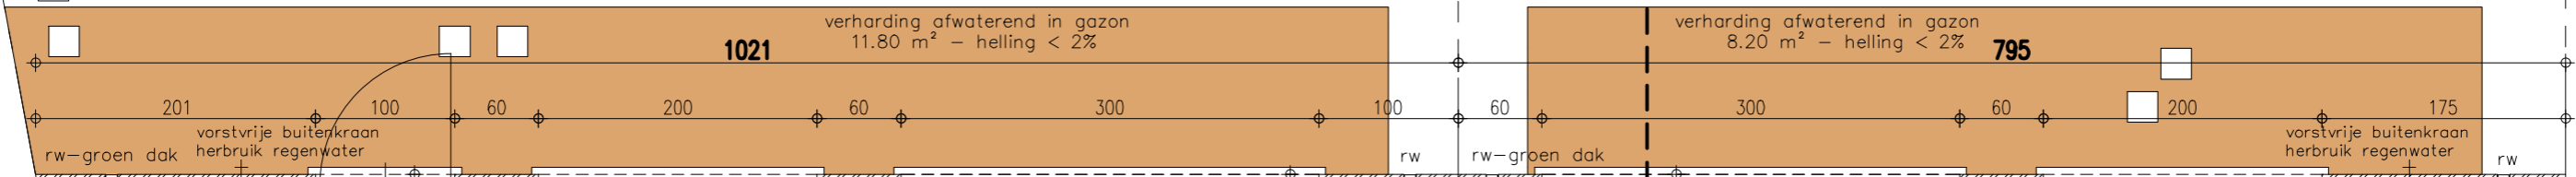


Bassebekwegel

bestaand buurgebouw nr 42

**ZIE BIJZONDERE  
VOORWAARDE(N)**

**Locatie wadi woning 1**  
De wadi voorzien bij woning 1 moet op minimaal 5 m van de achtergevel gelegen zijn.

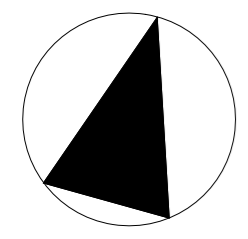

Koninginnelaan

bouwen van 2 woningen 1/50

**GELIJKVLOERS**

A-PLAN  
ARCHITECT  
**PIET STEYAERT** 0475 45 49 23  
ZEEDIJK 8  
8620 NIEUWPOORT  
piet@pietsteyaert.be

