


**ZIE BIJZONDERE
VOORWAARDE(N)**

WONING 2

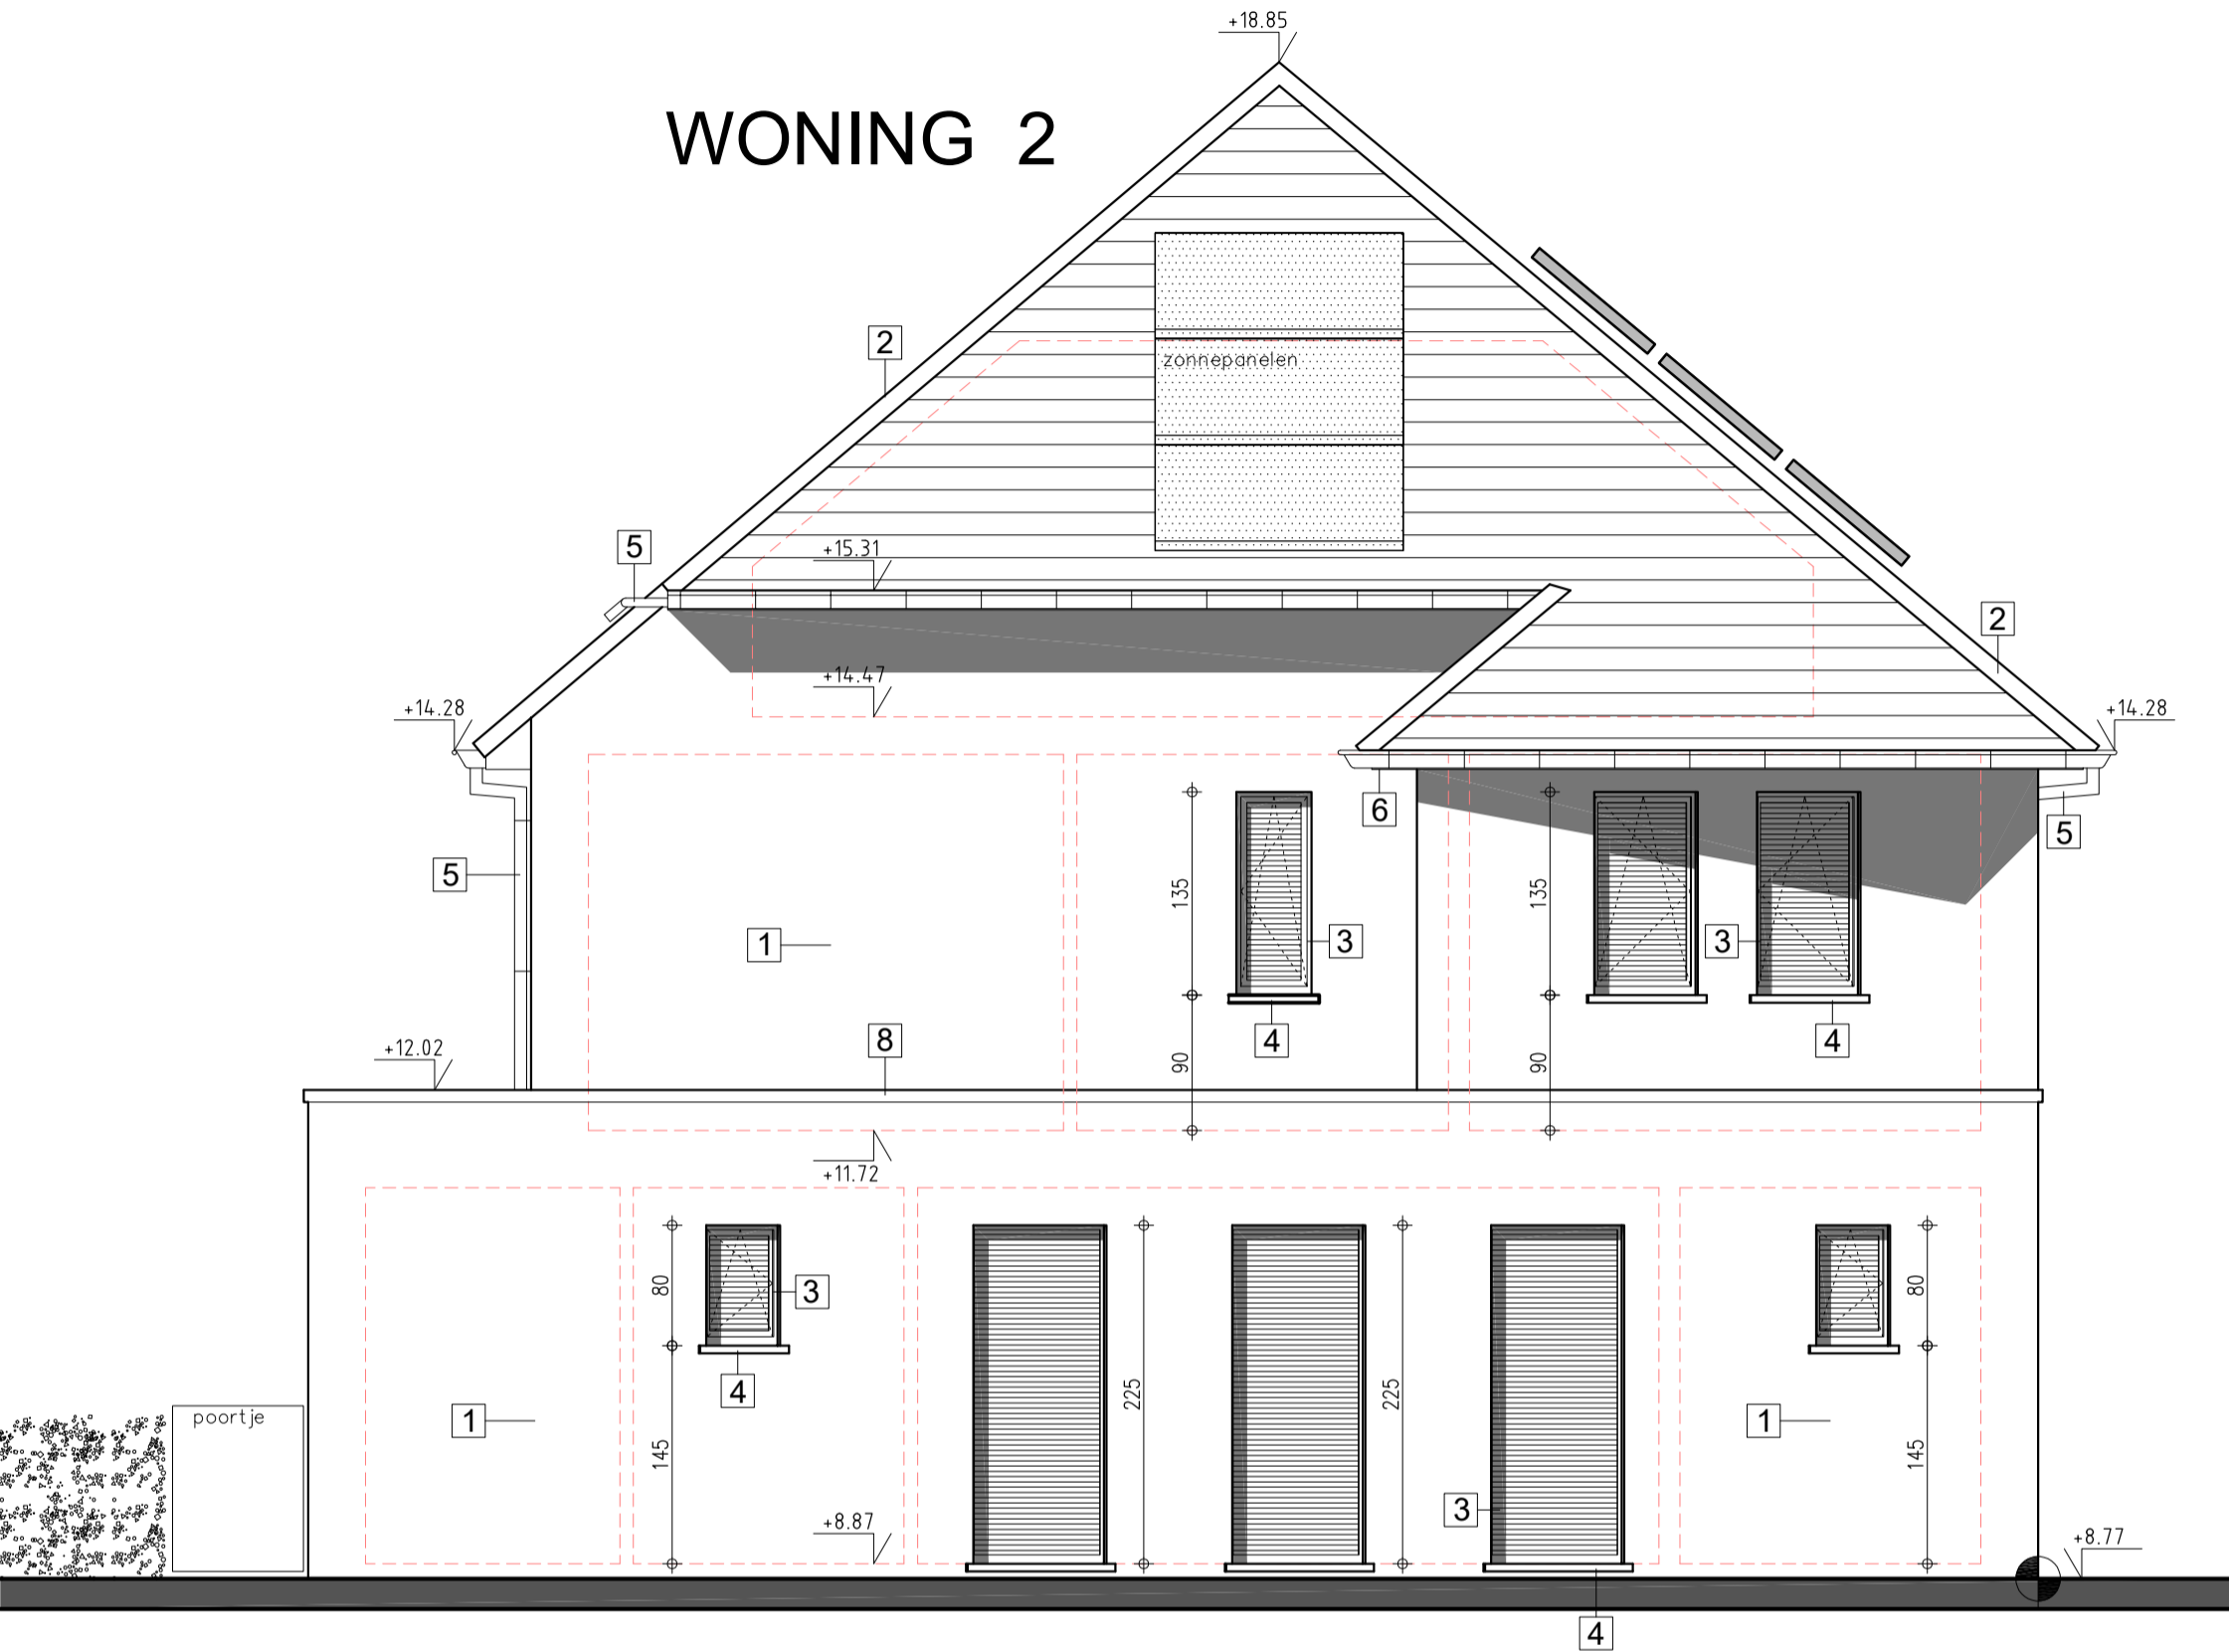

ZIJGEVEL zijde Bassebeekwegel

bouwen van een 2 woningen 1/50

A-PLAN
ARCHITECT

PIET STEYAERT
ZEEDIJK 8
8620 NIEUWPOORT
piet@pietsteyaert.be

0475 45 49 23

