


bestaande afsluitingen = houten afsluiting - hagen  
betonnen palen + groene gaasdraad

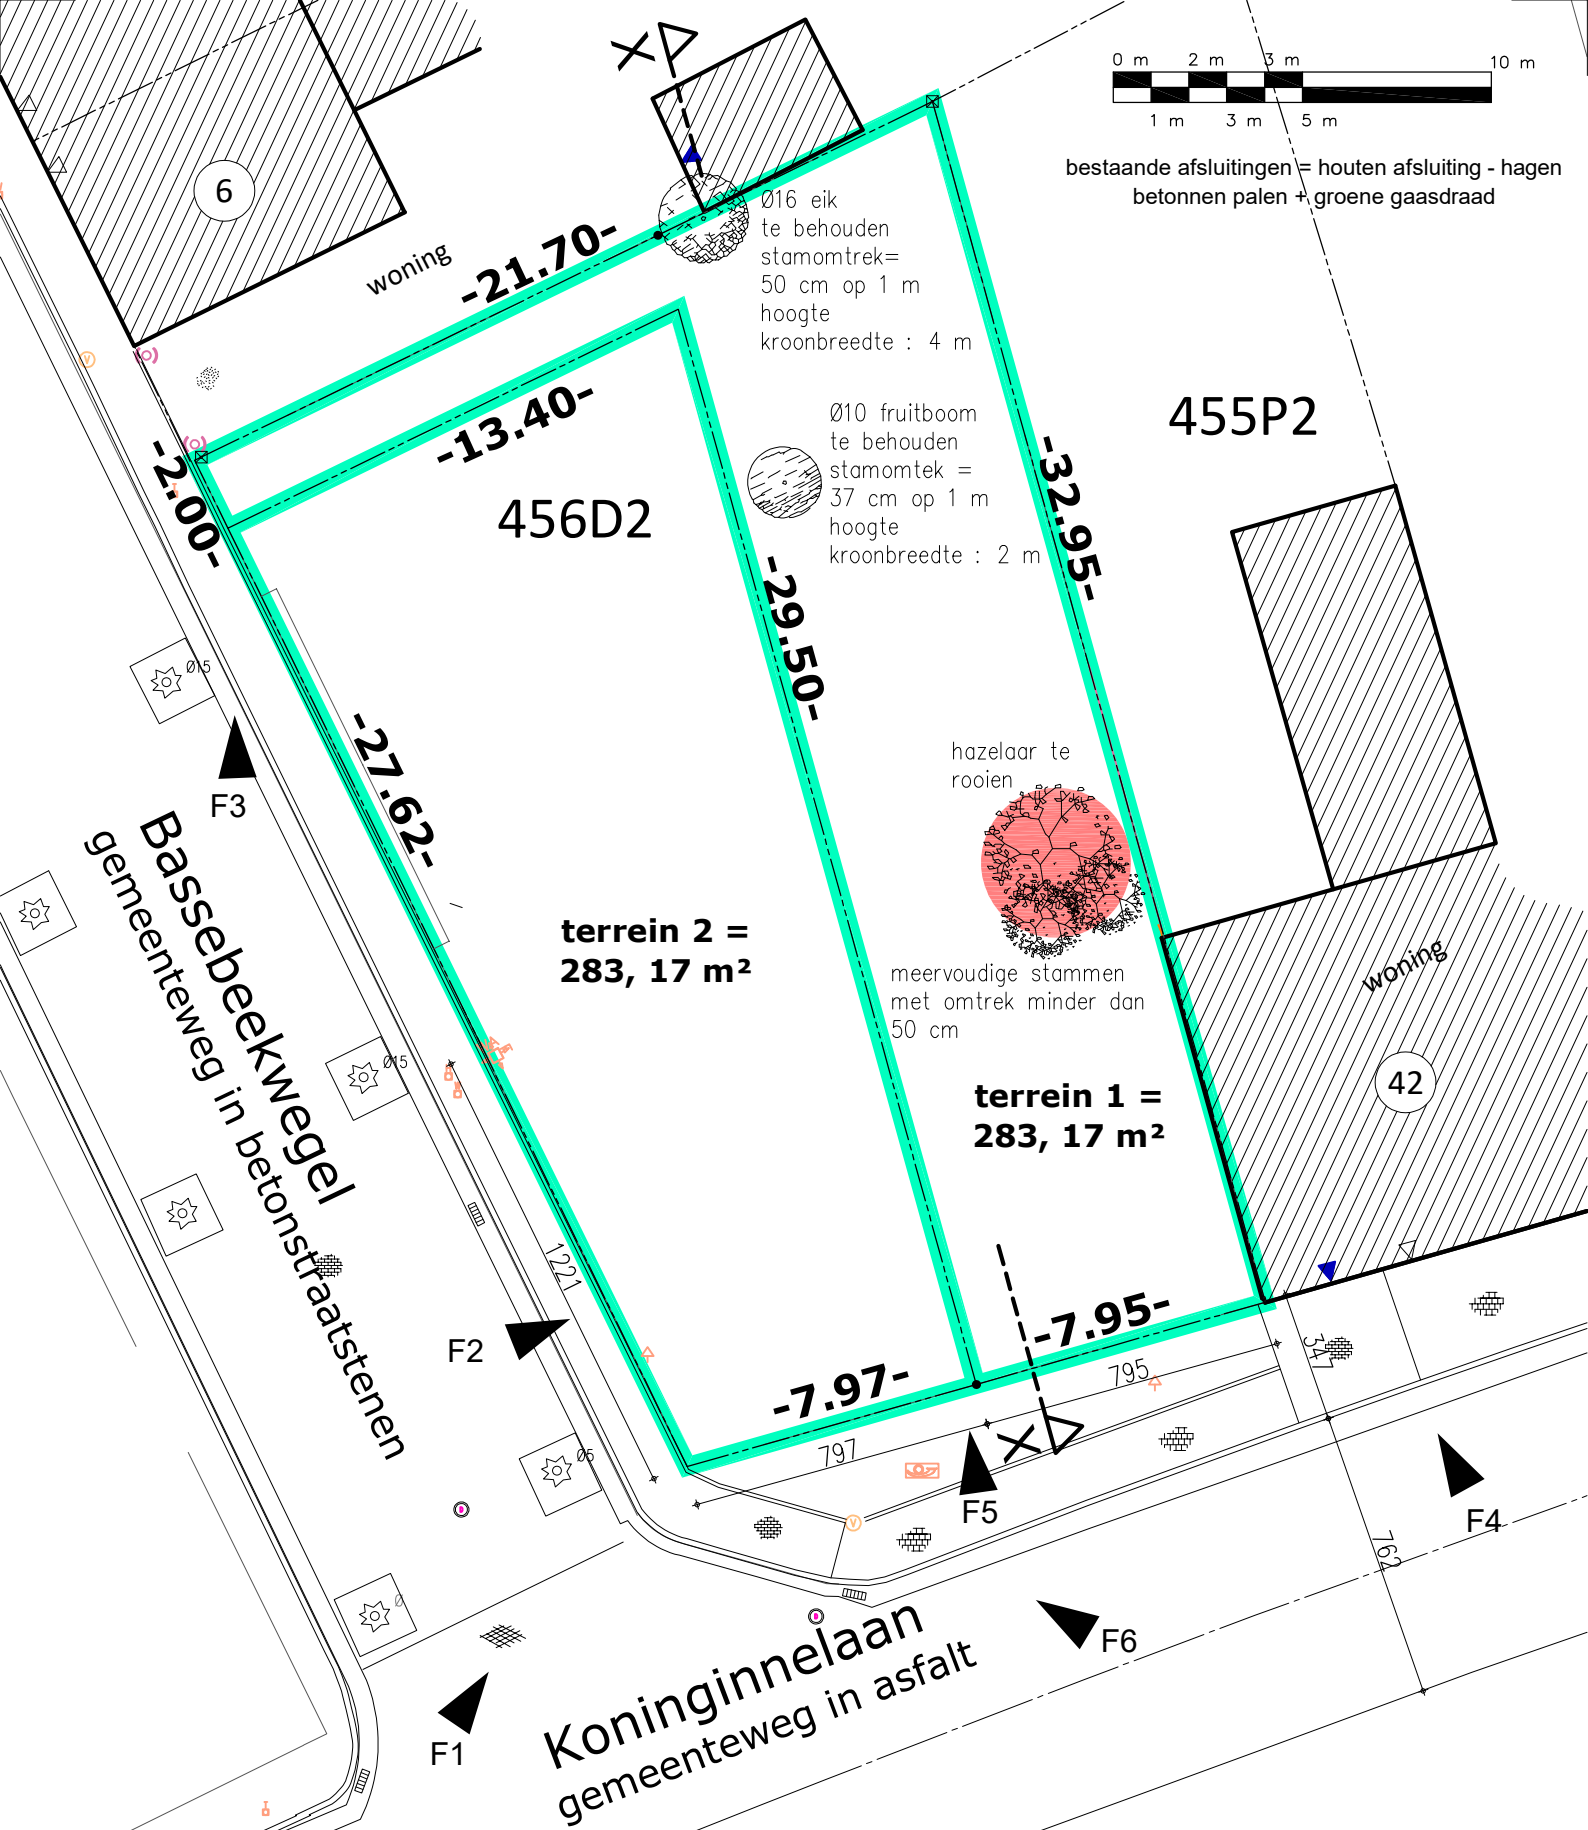

bouwen van 2 woningen 1/200

A-PLAN  
ARCHITECT

PIET STEYAERT  
ZEEDIJK 8  
8620 NIEUWPOORT  
piet@pietsteyaert.be

0475 45 49 23

# inplantingsplan