


WONING 2

WONING 1

**ZIE BIJZONDERE
VOORWAARDE(N)**

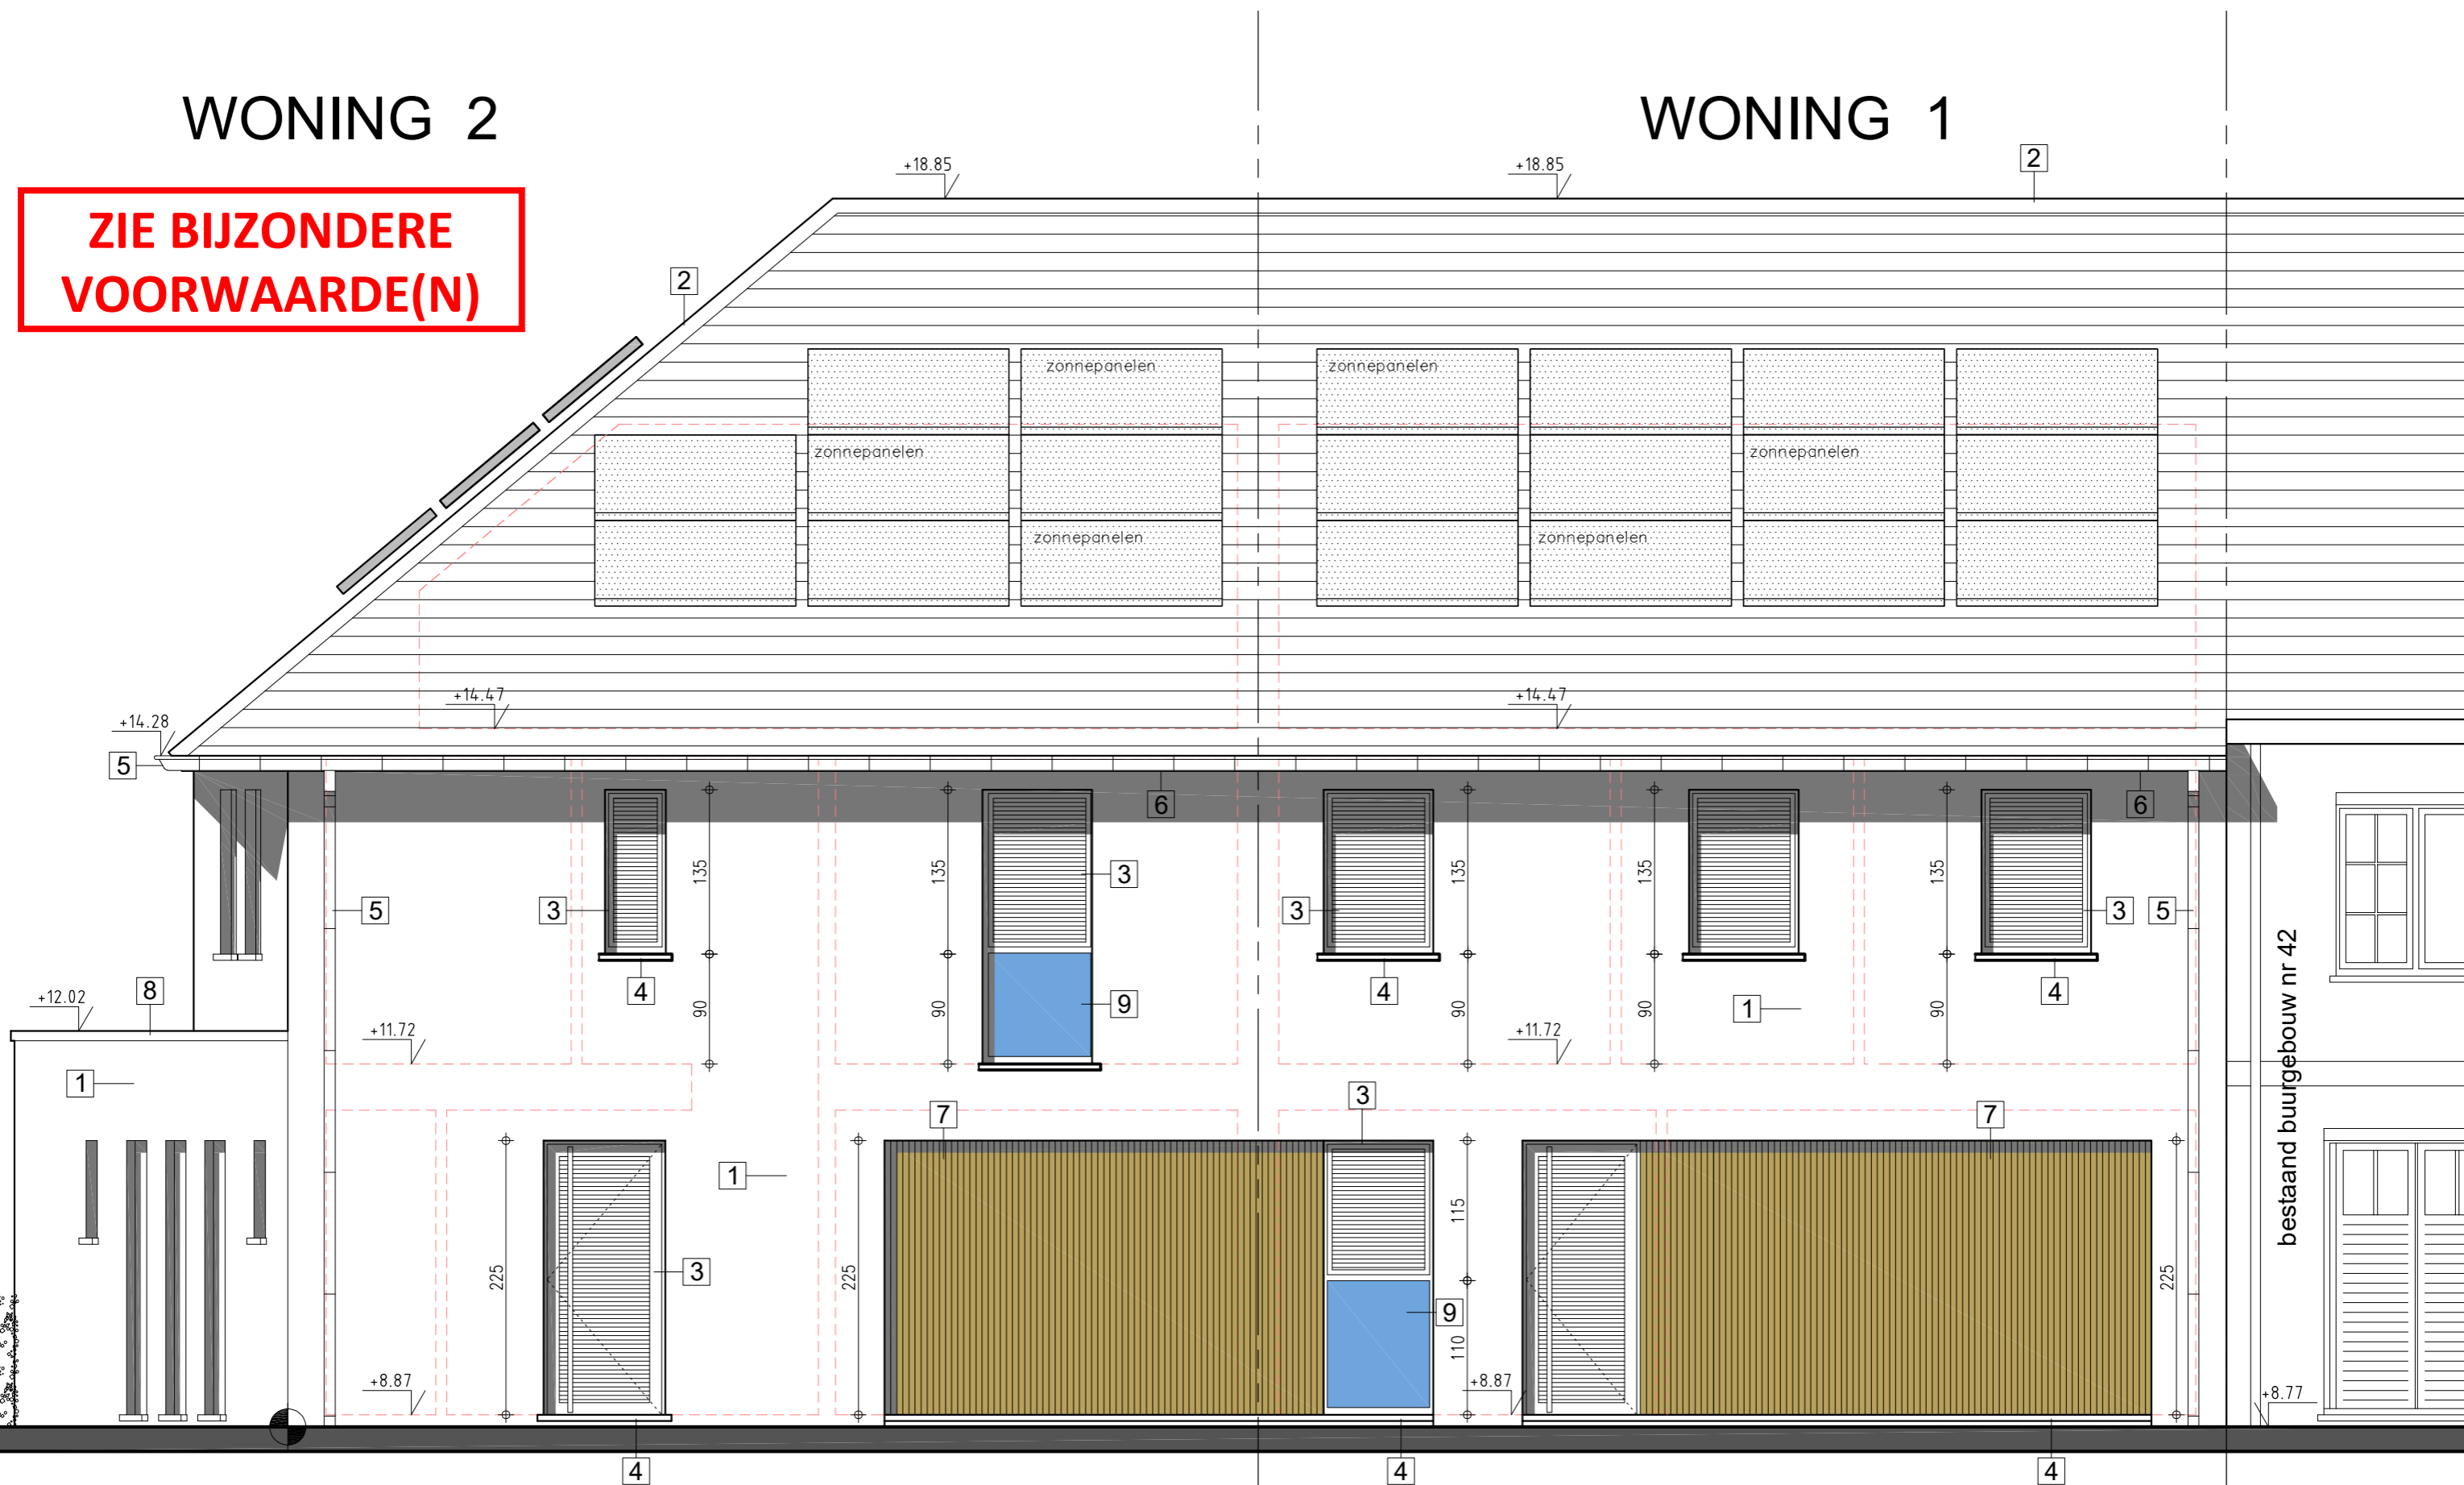

bestaand buurgebouw nr 42

VOORGEVEL zijde Koninginnelaan