


# principe-detail wadi - 1/25


Goed inspecteerbaar  
Geschikt bij relatief hoge grondwaterstanden (eventueel zonder drainagekoffer)  
Ondersteunt vergroening van de omgeving  
Goede buffercapaciteit  
Koppeling met grotere waterafvoerende oppervlaktes mogelijk

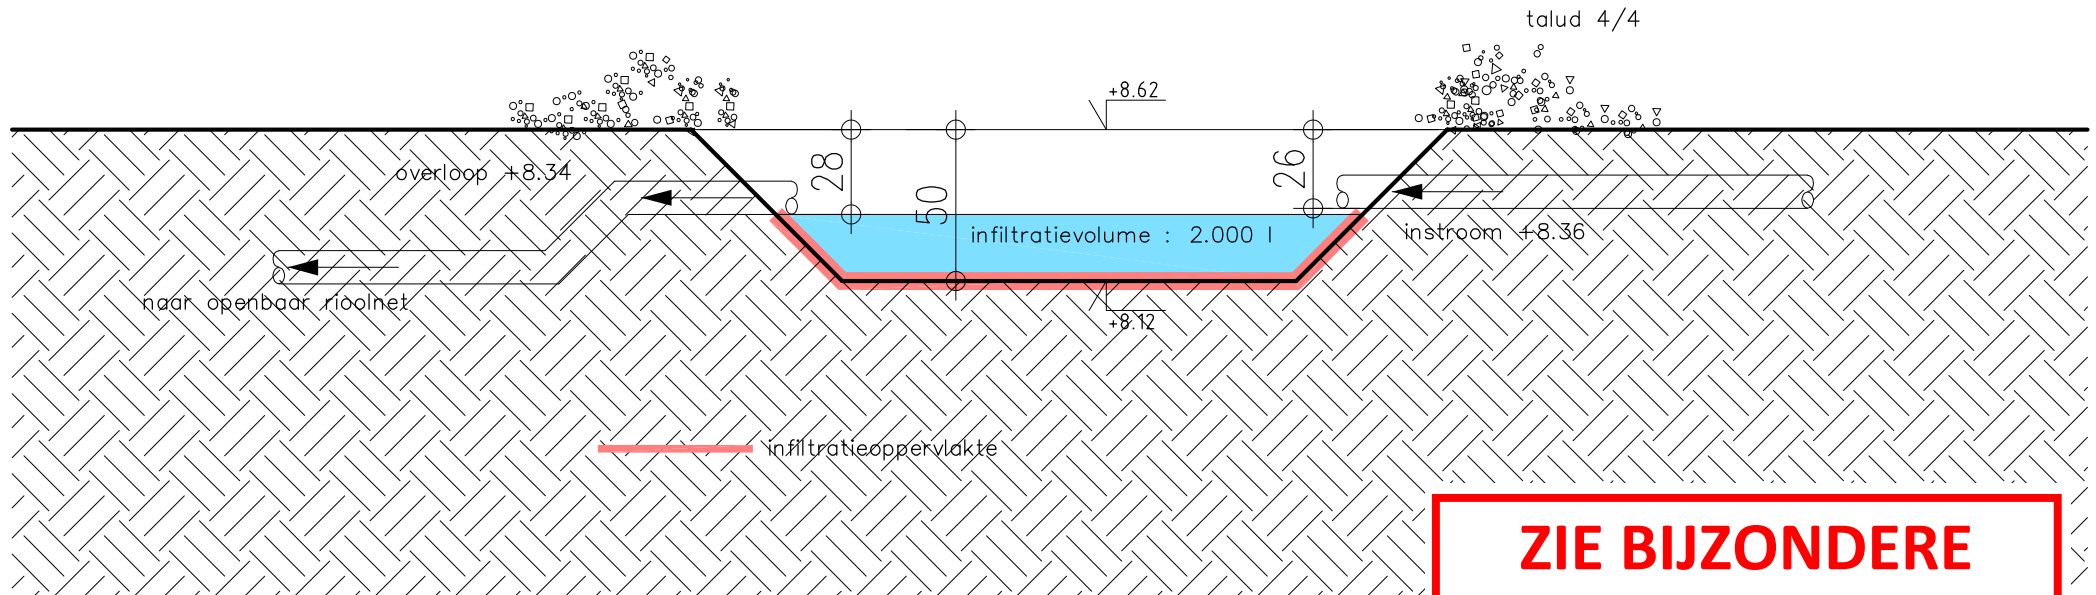

**ZIE BIJZONDERE  
VOORWAARDE(N)**

**Locatie wadi woning 1**

De wadi voorzien bij woning 1 moet op minimaal 5 m van de achtergevel gelegen zijn.

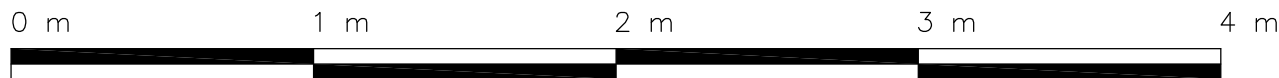

ONTWERPER

A-PLAN

ARCHITECT

PIET STEYAERT

0475 45 49 23

ZEEDIJK 8

8620 NIEUWPOORT