


**ZIE BIJZONDERE  
VOORWAARDE(N)**

Voorwerp van de aanvraag (OKAY winkel)

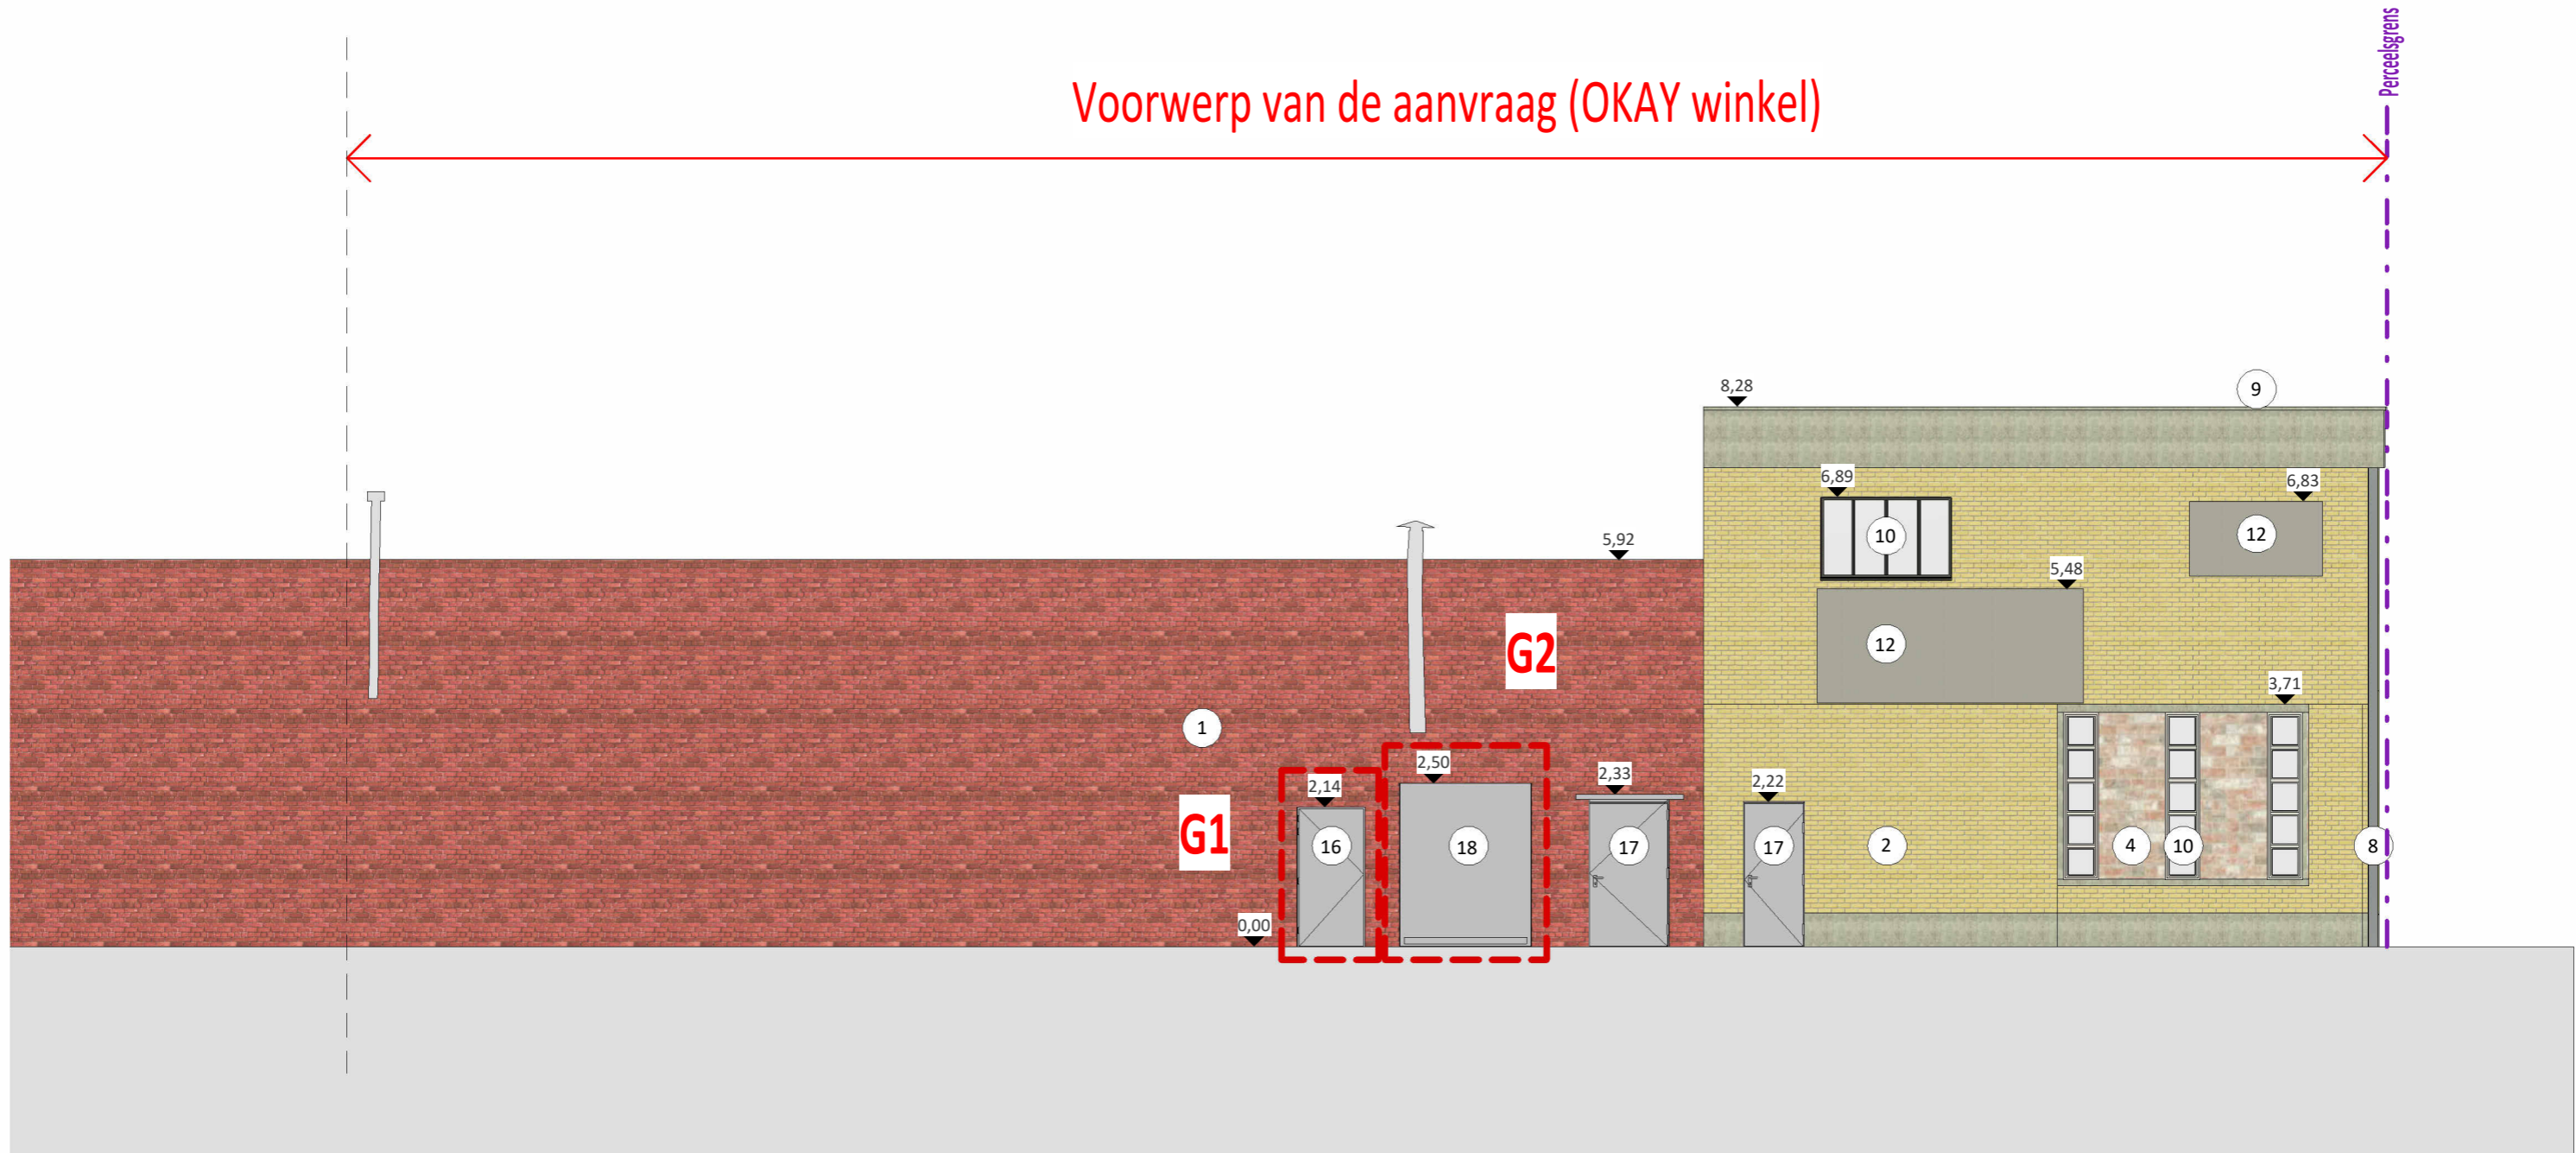

**BA\_Mariakerke Okay\_G\_N\_Achtergevel**

Ref. omgevingsvergunning	Datum	Schaal	Maateenheid	Modelleur	Ordernr.
2024106786	08/2024	1 : 100	cm	ThGoo	1772799.00

Gevelaanpassing Comarkt Mariakerke

COLRUYT GROUP