BAANARCHITECTEN

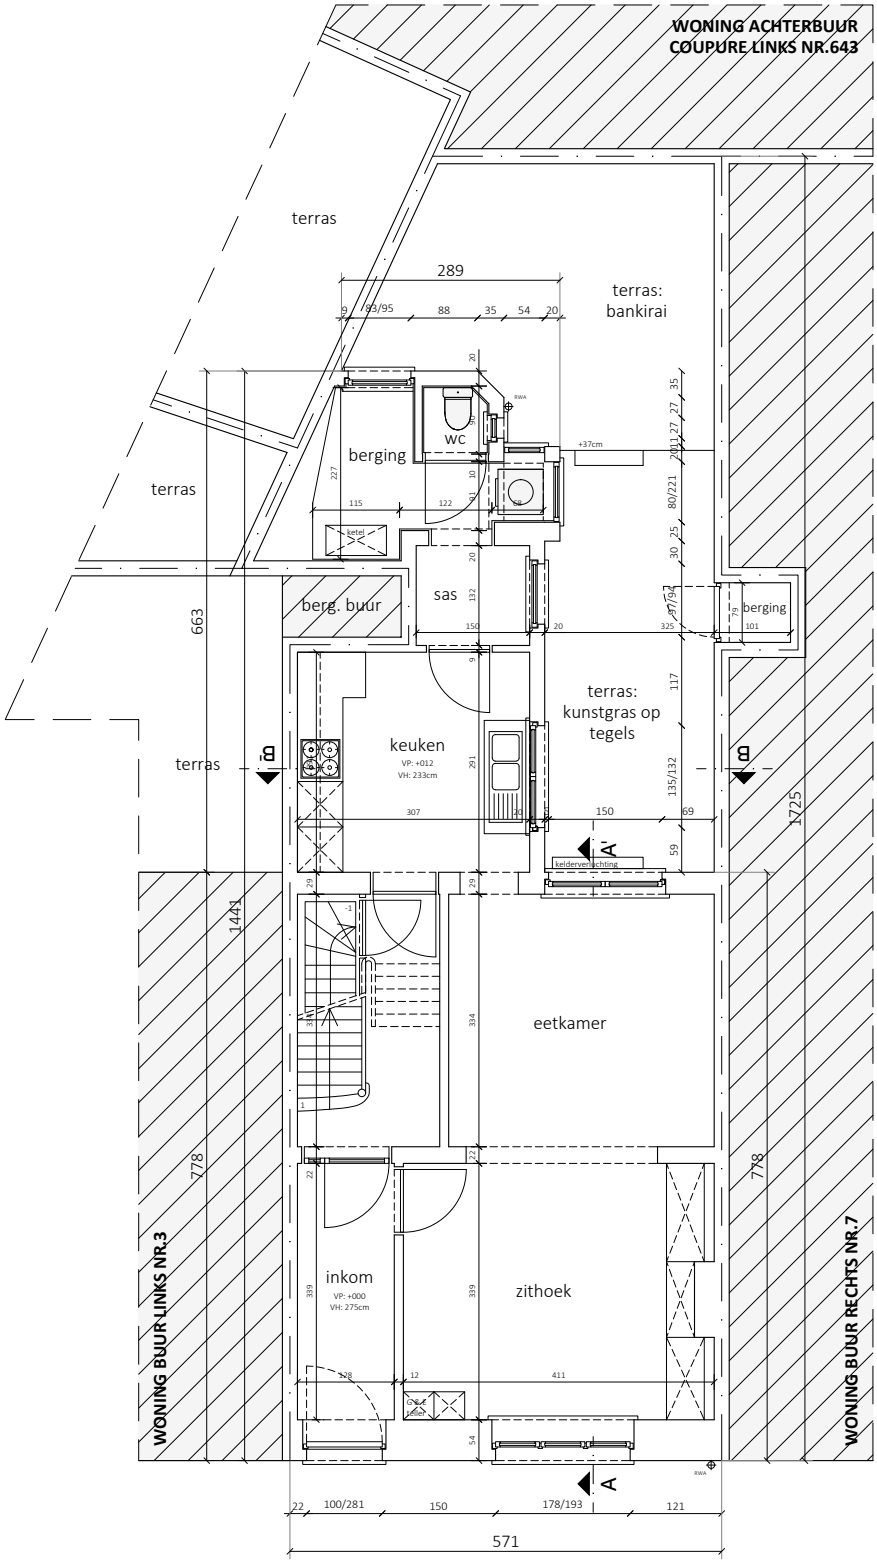

GELIJKVLOERS - BESTAANDE TOESTAND

Schaal: 1/100 - Dossier: BA_BT01271_240827

Bouwplaats: Ekkergemstraat 5, 9000 Gent

0 0.5 1 2m