

Detail verkavelingsplan 1

Gent
27ste afdeling (Drongen)
sectie C

BROUWERIJSTRAAT




De opgegeven afstanden en oppervlaktes zijn benaderde waarden. De juiste maatvoering zal gebeuren bij de opmaak van de metingsplannen, na de goedkeuring van de verkaveling.

erfdoelbaarheid

Goedgekeurde verkaveling
nr. 2017 DR 511/00
dd. 8 februari 2018
- te wijzigen voorschriften
lot 2 -

SCHAAL: 1/500
D16987
Dirk Reunes
Beëdigd landmeter
06/03/2018

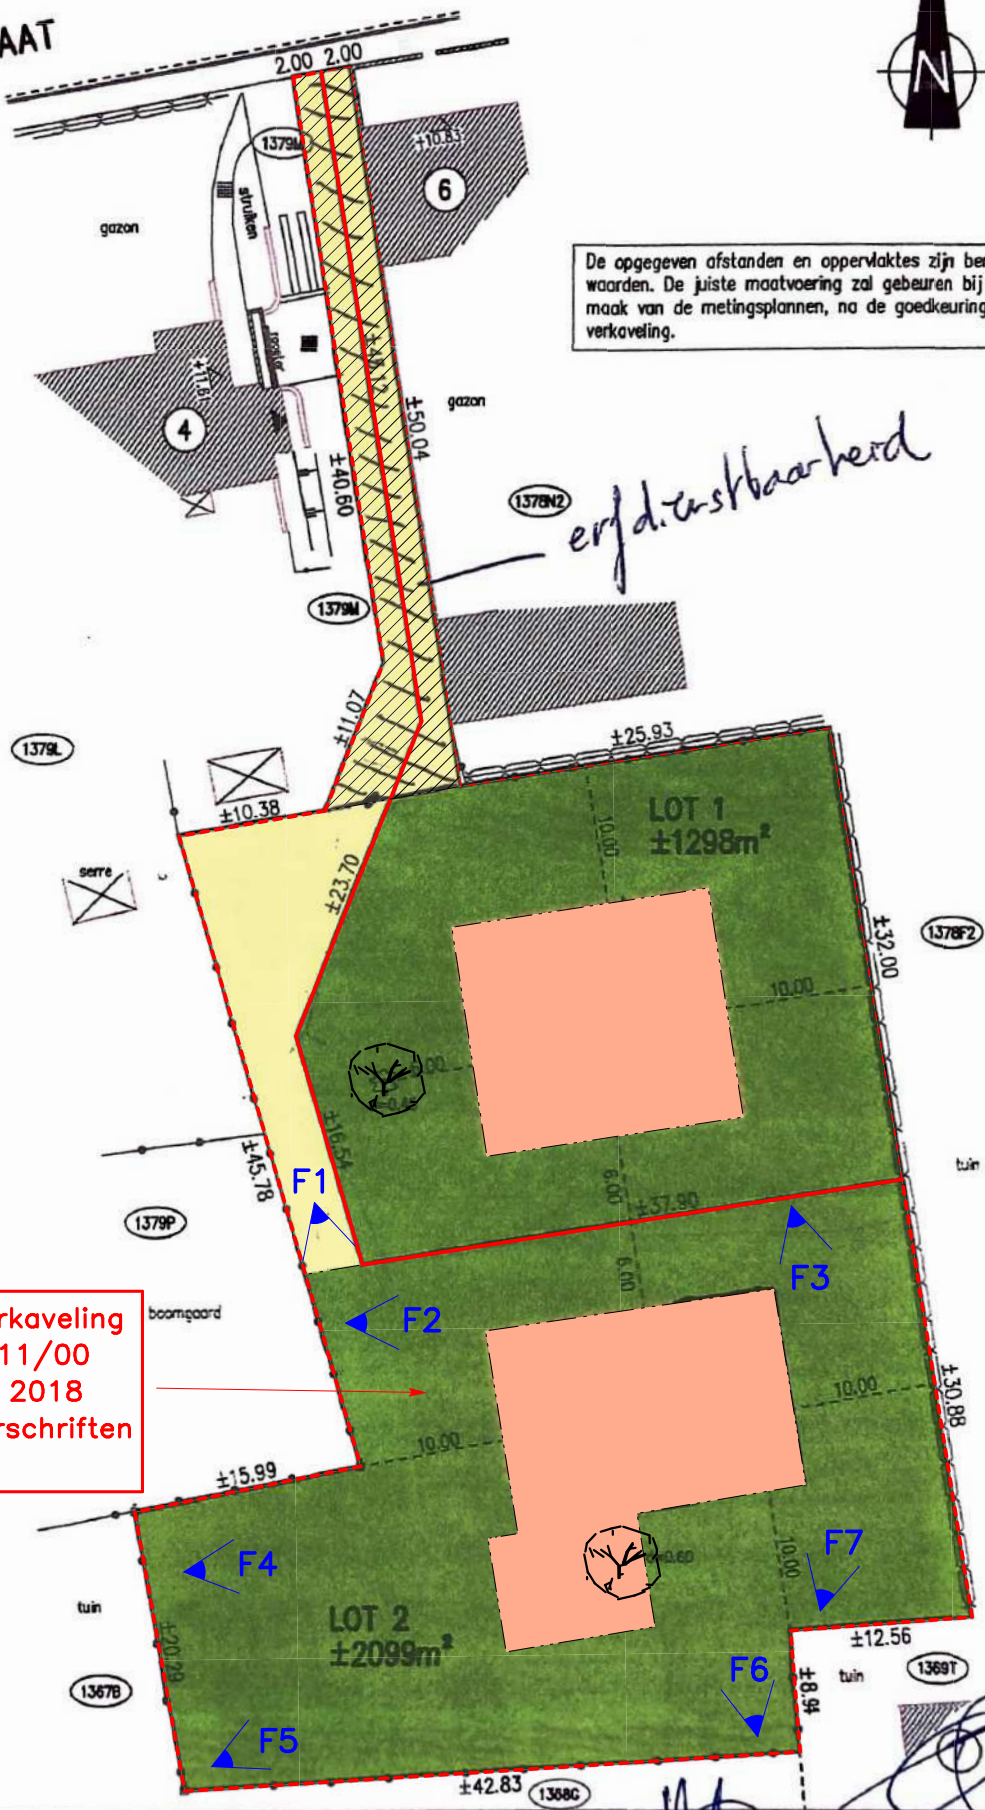

Handwritten signatures and scribbles at the bottom of the plan.