ZIE BIJZONDERE VOORWAARDE(N)

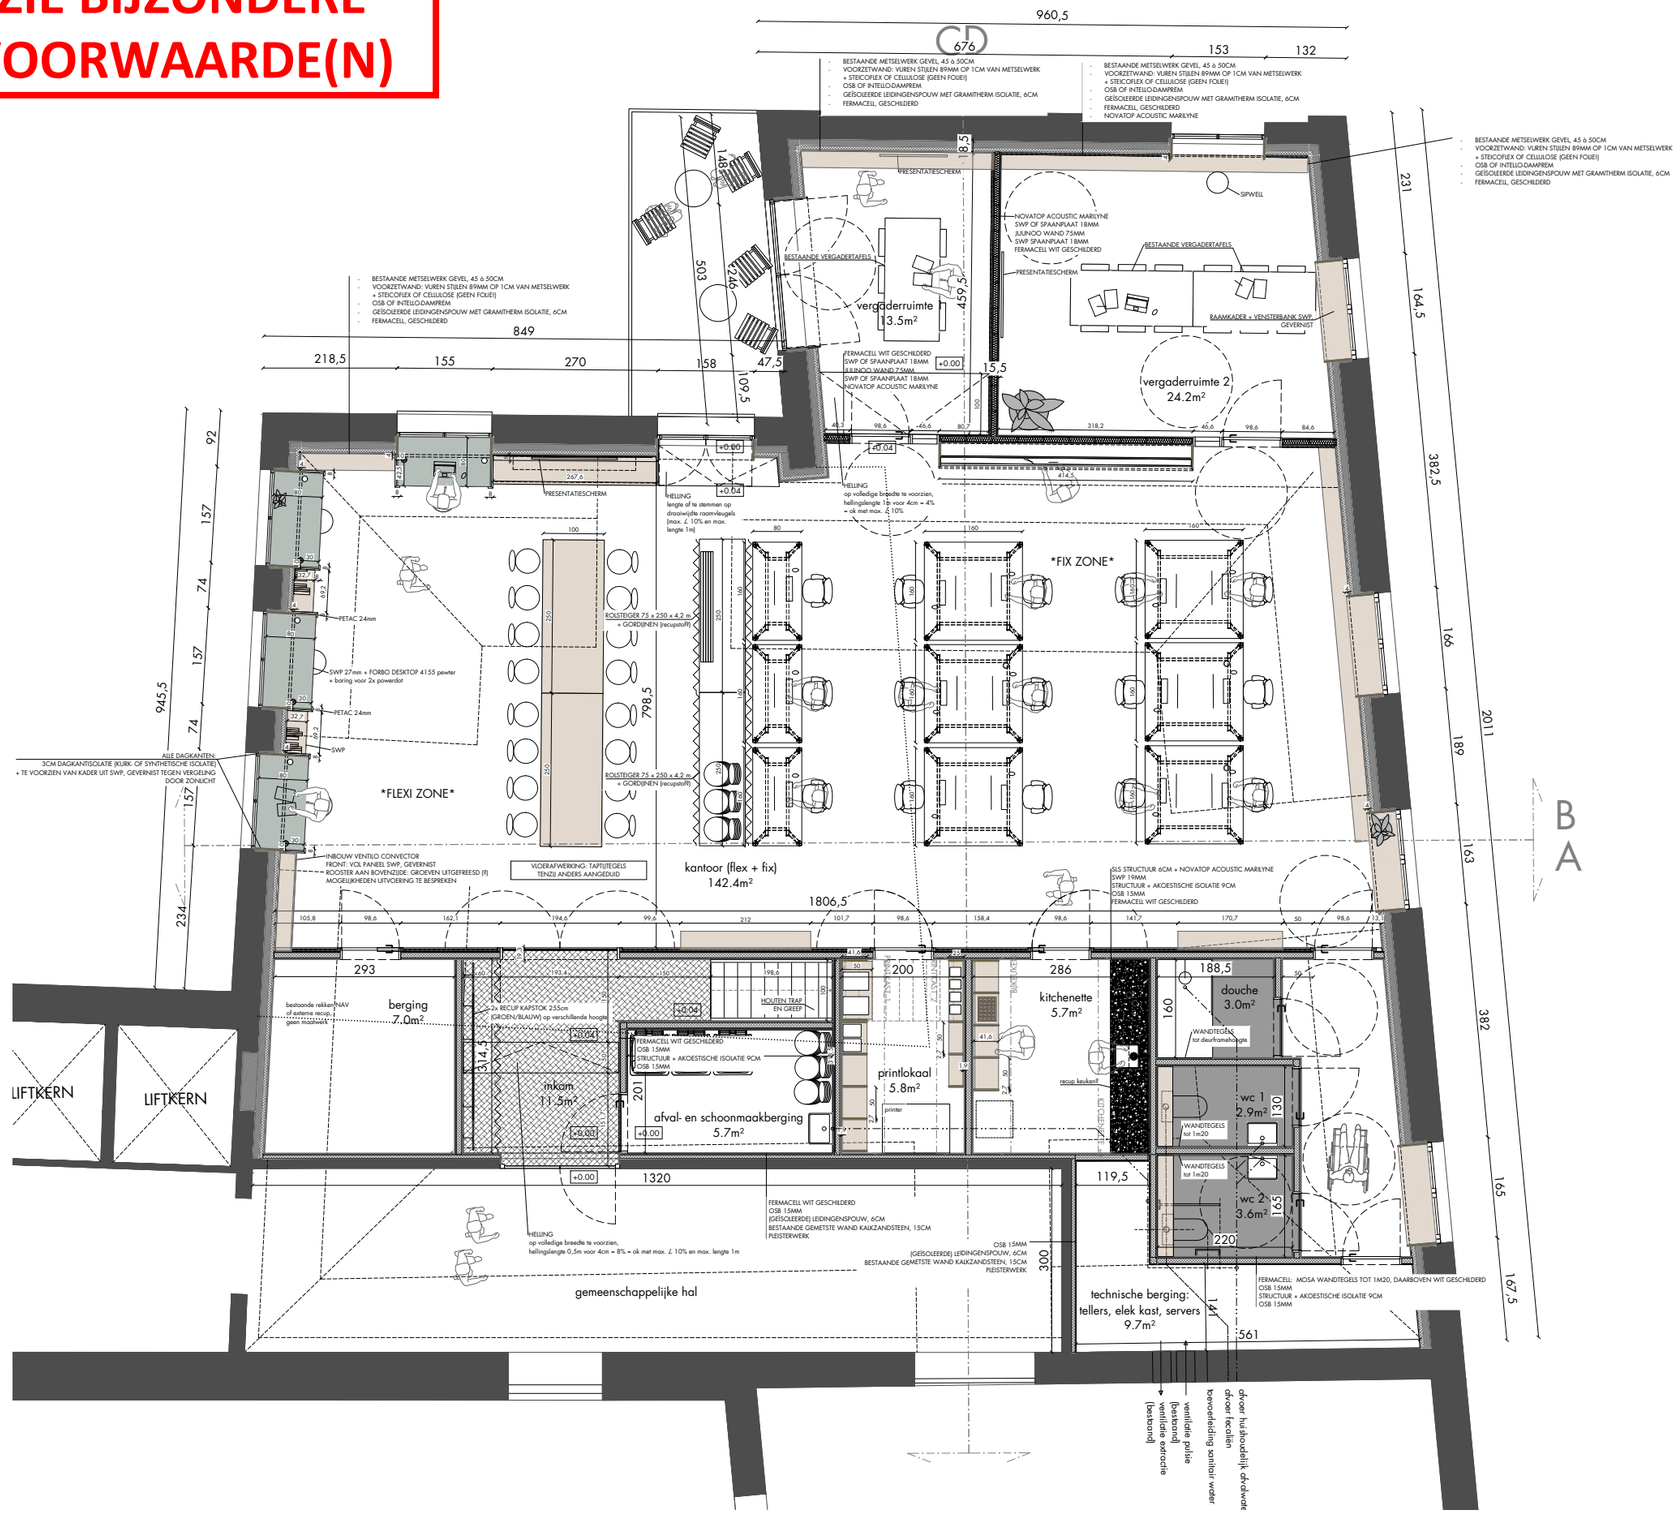

studio

230045 I NAVACADEMIE
BOUWAANVRAAG

N

GELIJKVLOERS
Plannummer: P_NT_+0

1:100

0cm 100 500

12/07/2024