ZIE BIJZONDERE VOORWAARDE(N)

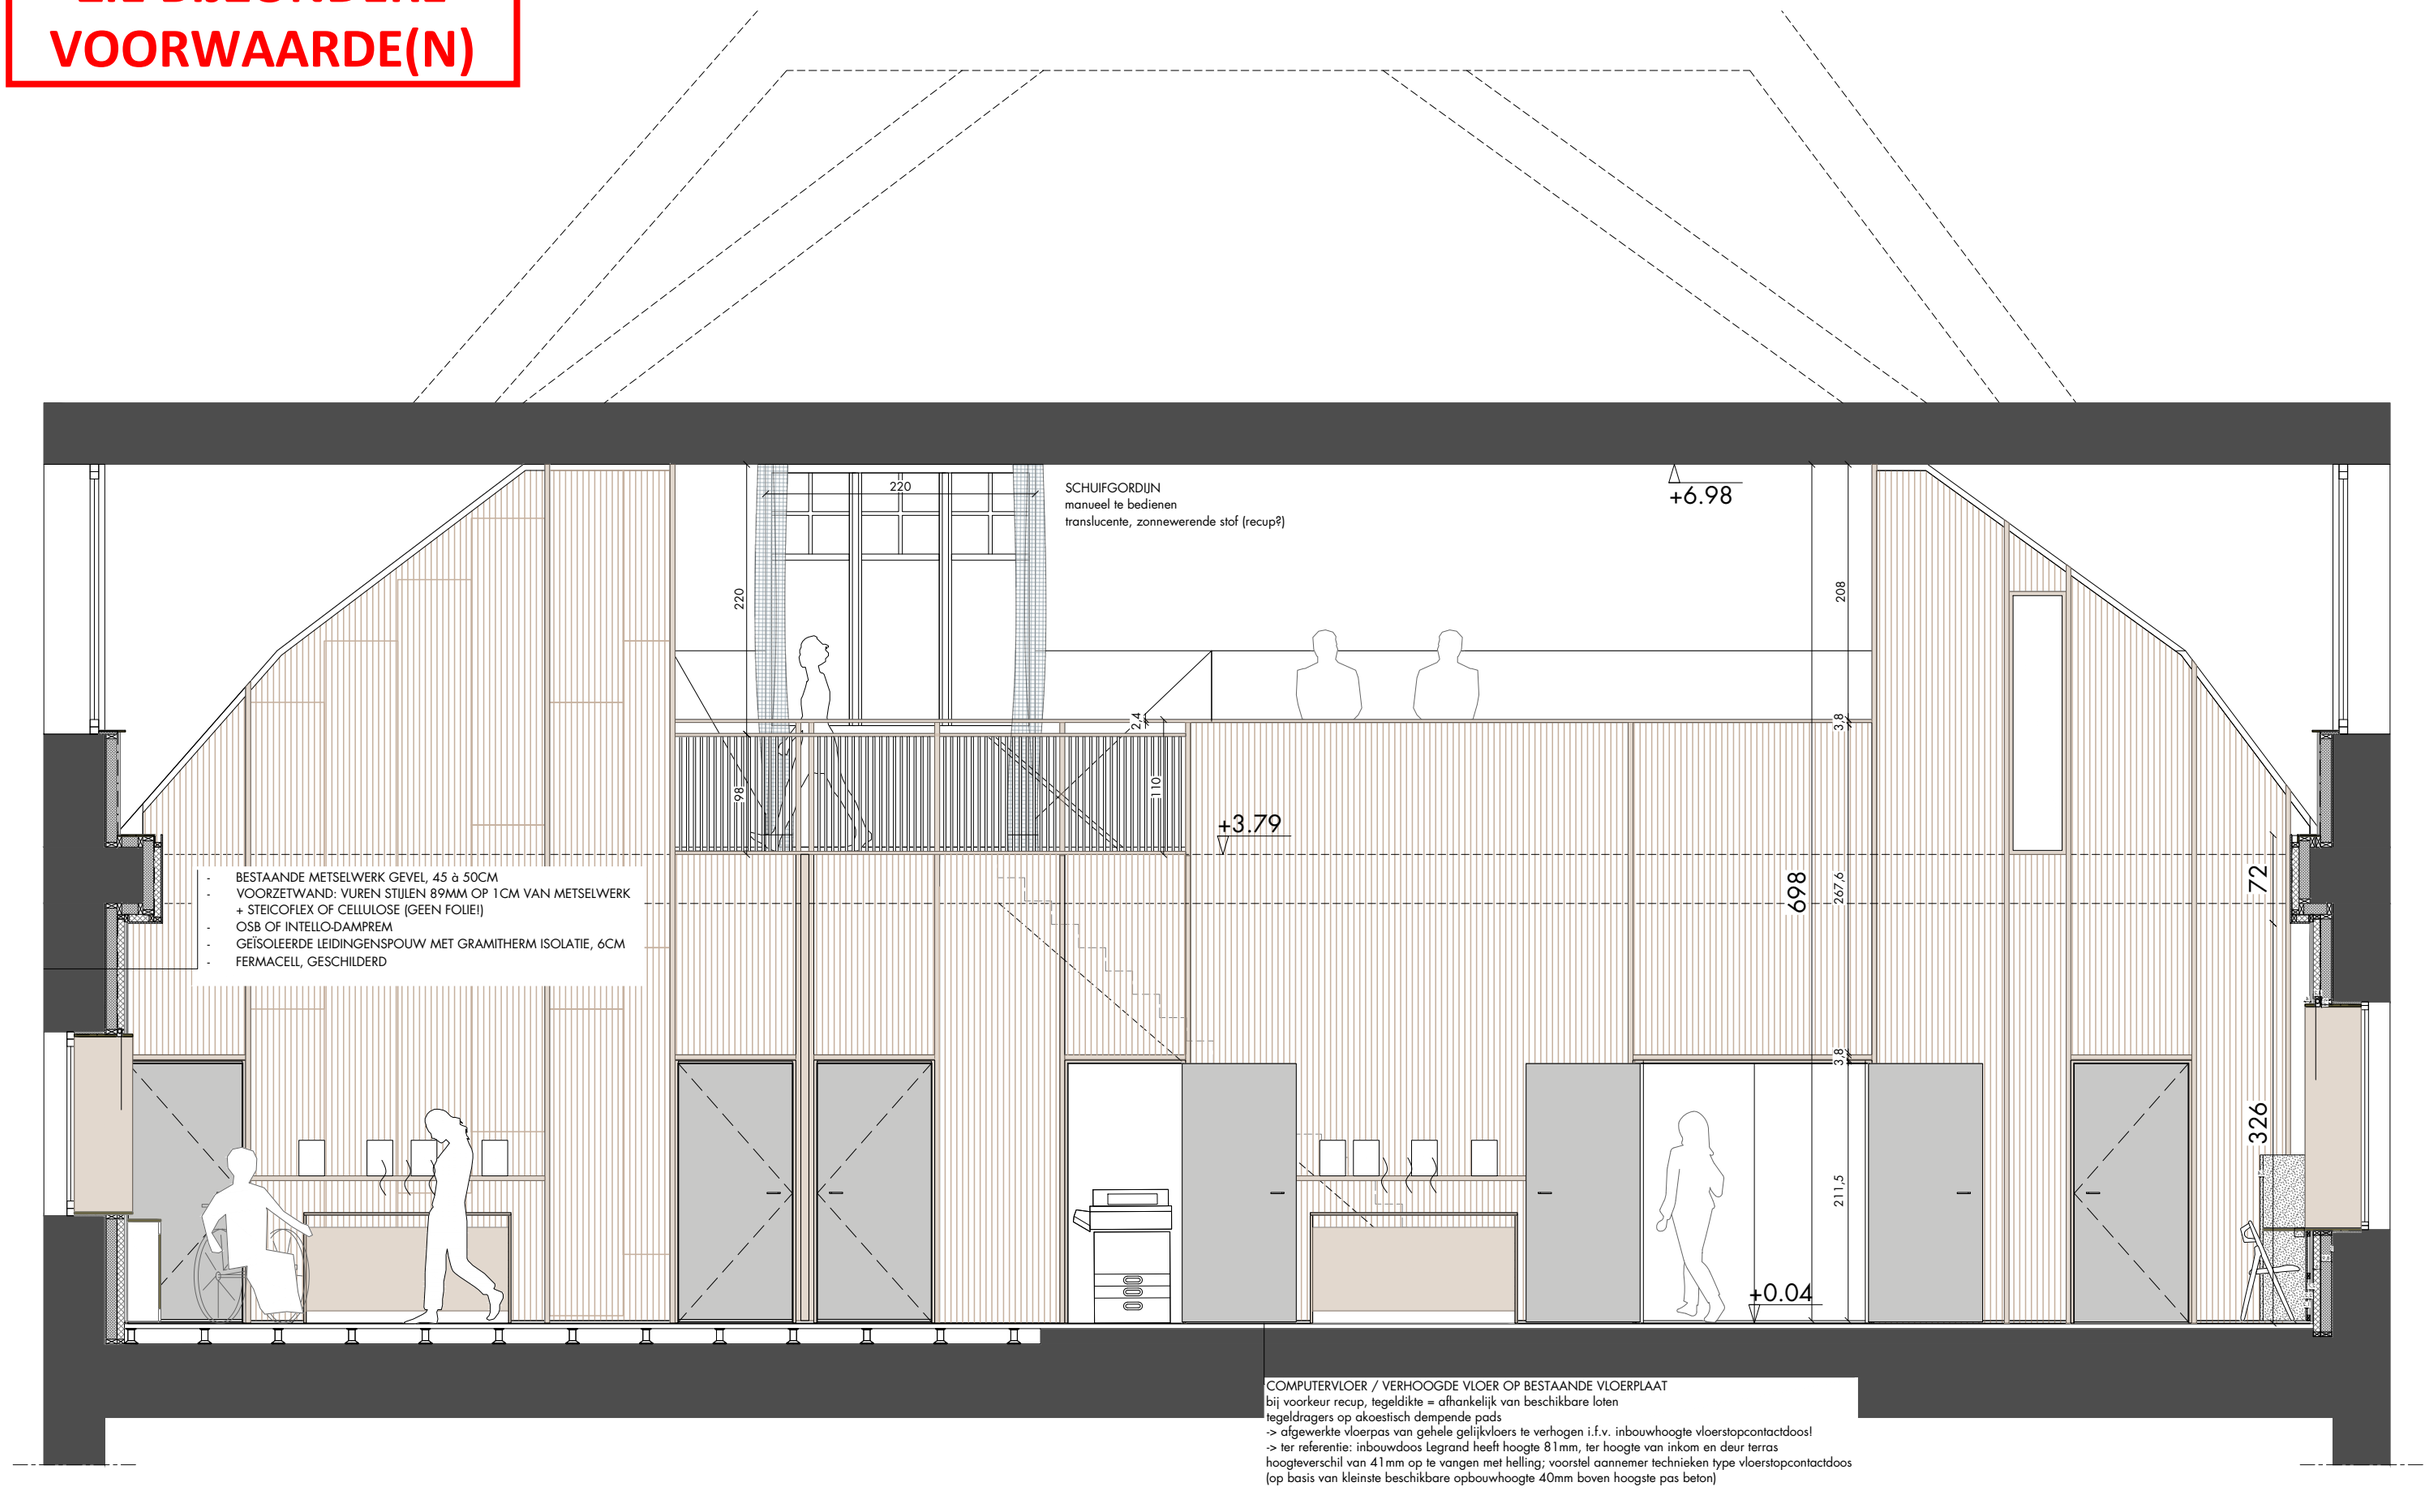

DENC studio

230045 I NAVACADEMIE
BOUWAANVRAAG

SNEDE A
Plannummer: S_NT_A 1:50

0cm 50 100 250

12/07/2024