ZIE BIJZONDERE VOORWAARDE(N)

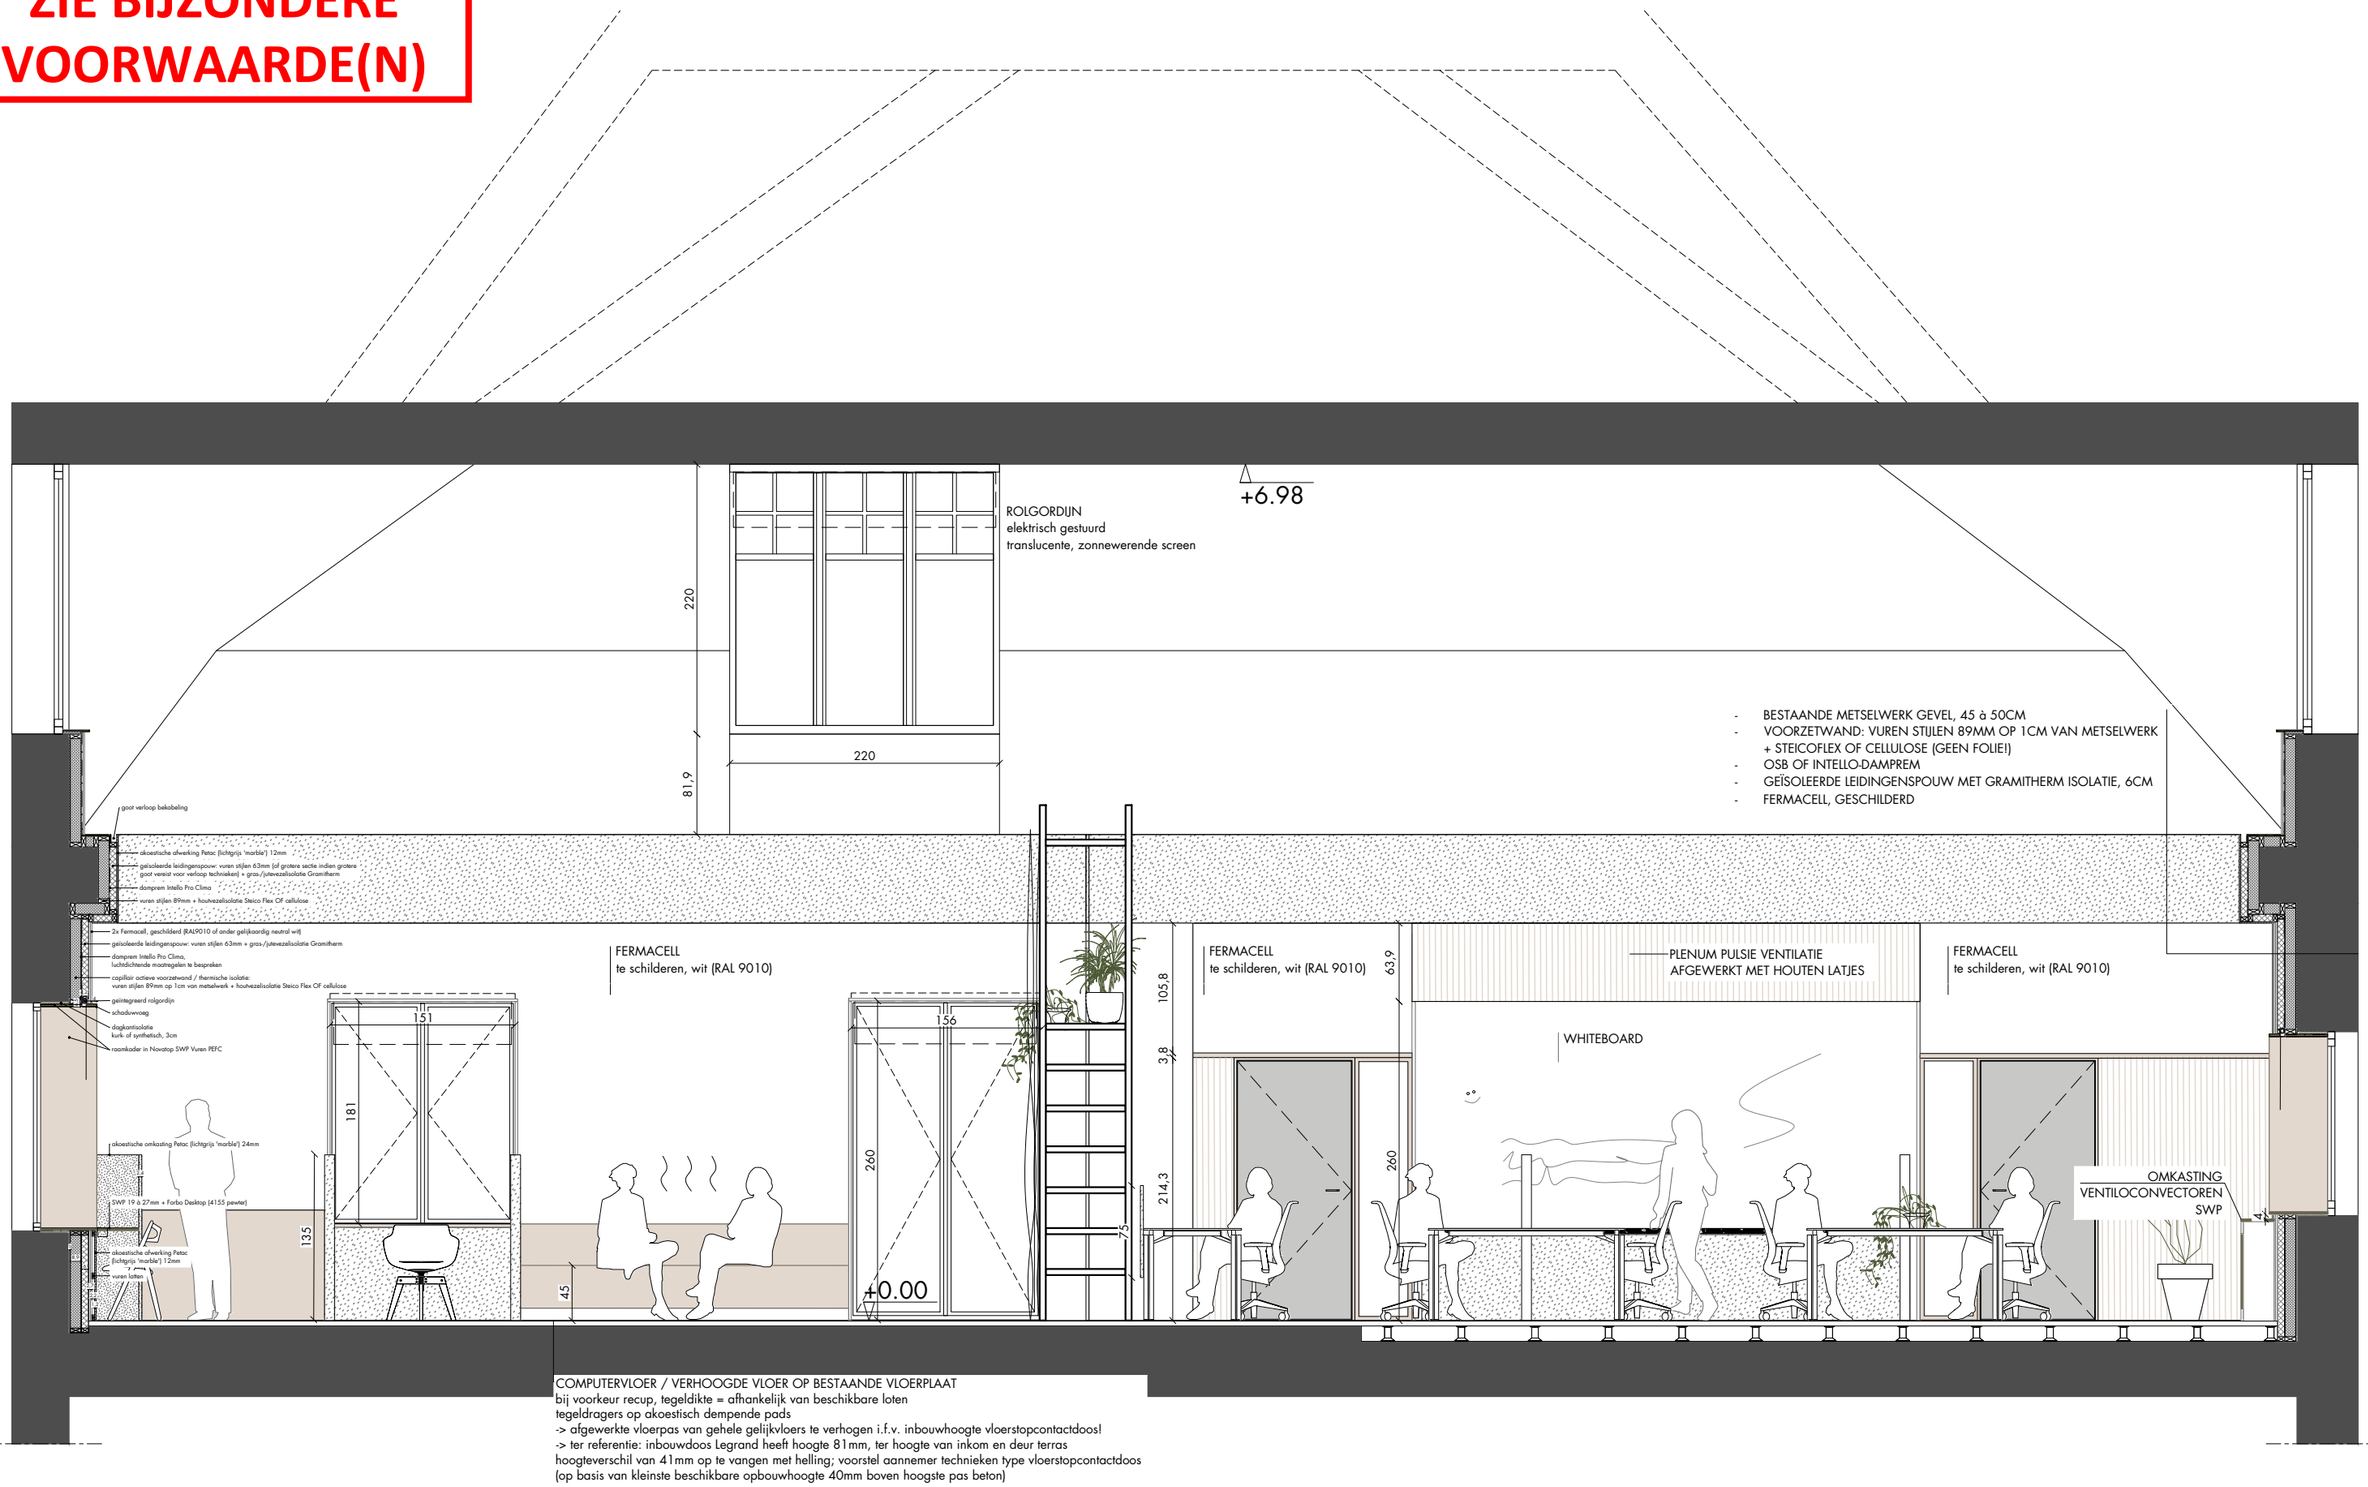

COMPUTERVLOER / VERHOOGDE VLOER OP BESTAANDE VLOERPLAAT
bij voorkeur recup, tegeldikte = afhankelijk van beschikbare loten
tegeldragers op akoestisch dempende pads
-> afgewerkte vloerpas van gehele gelijkvloers te verhogen i.f.v. inbouwhoogte vloerstopcontactdoos!
-> ter referentie: inbouwdoos Legrand heeft hoogte 81mm, ter hoogte van inkom en deur terras hoogteverschil van 41mm op te vangen met helling; voorstel aannemer technieken type vloerstopcontactdoos (op basis van kleinste beschikbare opbouwhoogte 40mm boven hoogste pas beton)

DENC studio

230045 I NAVACADEMIE
BOUWAANVRAAG

SNEDE B
Plannummer: S_NT_B

1:50

0cm 50 100 250

12/07/2024