


# ZIE BIJZONDERE VOORWAARDE(N)

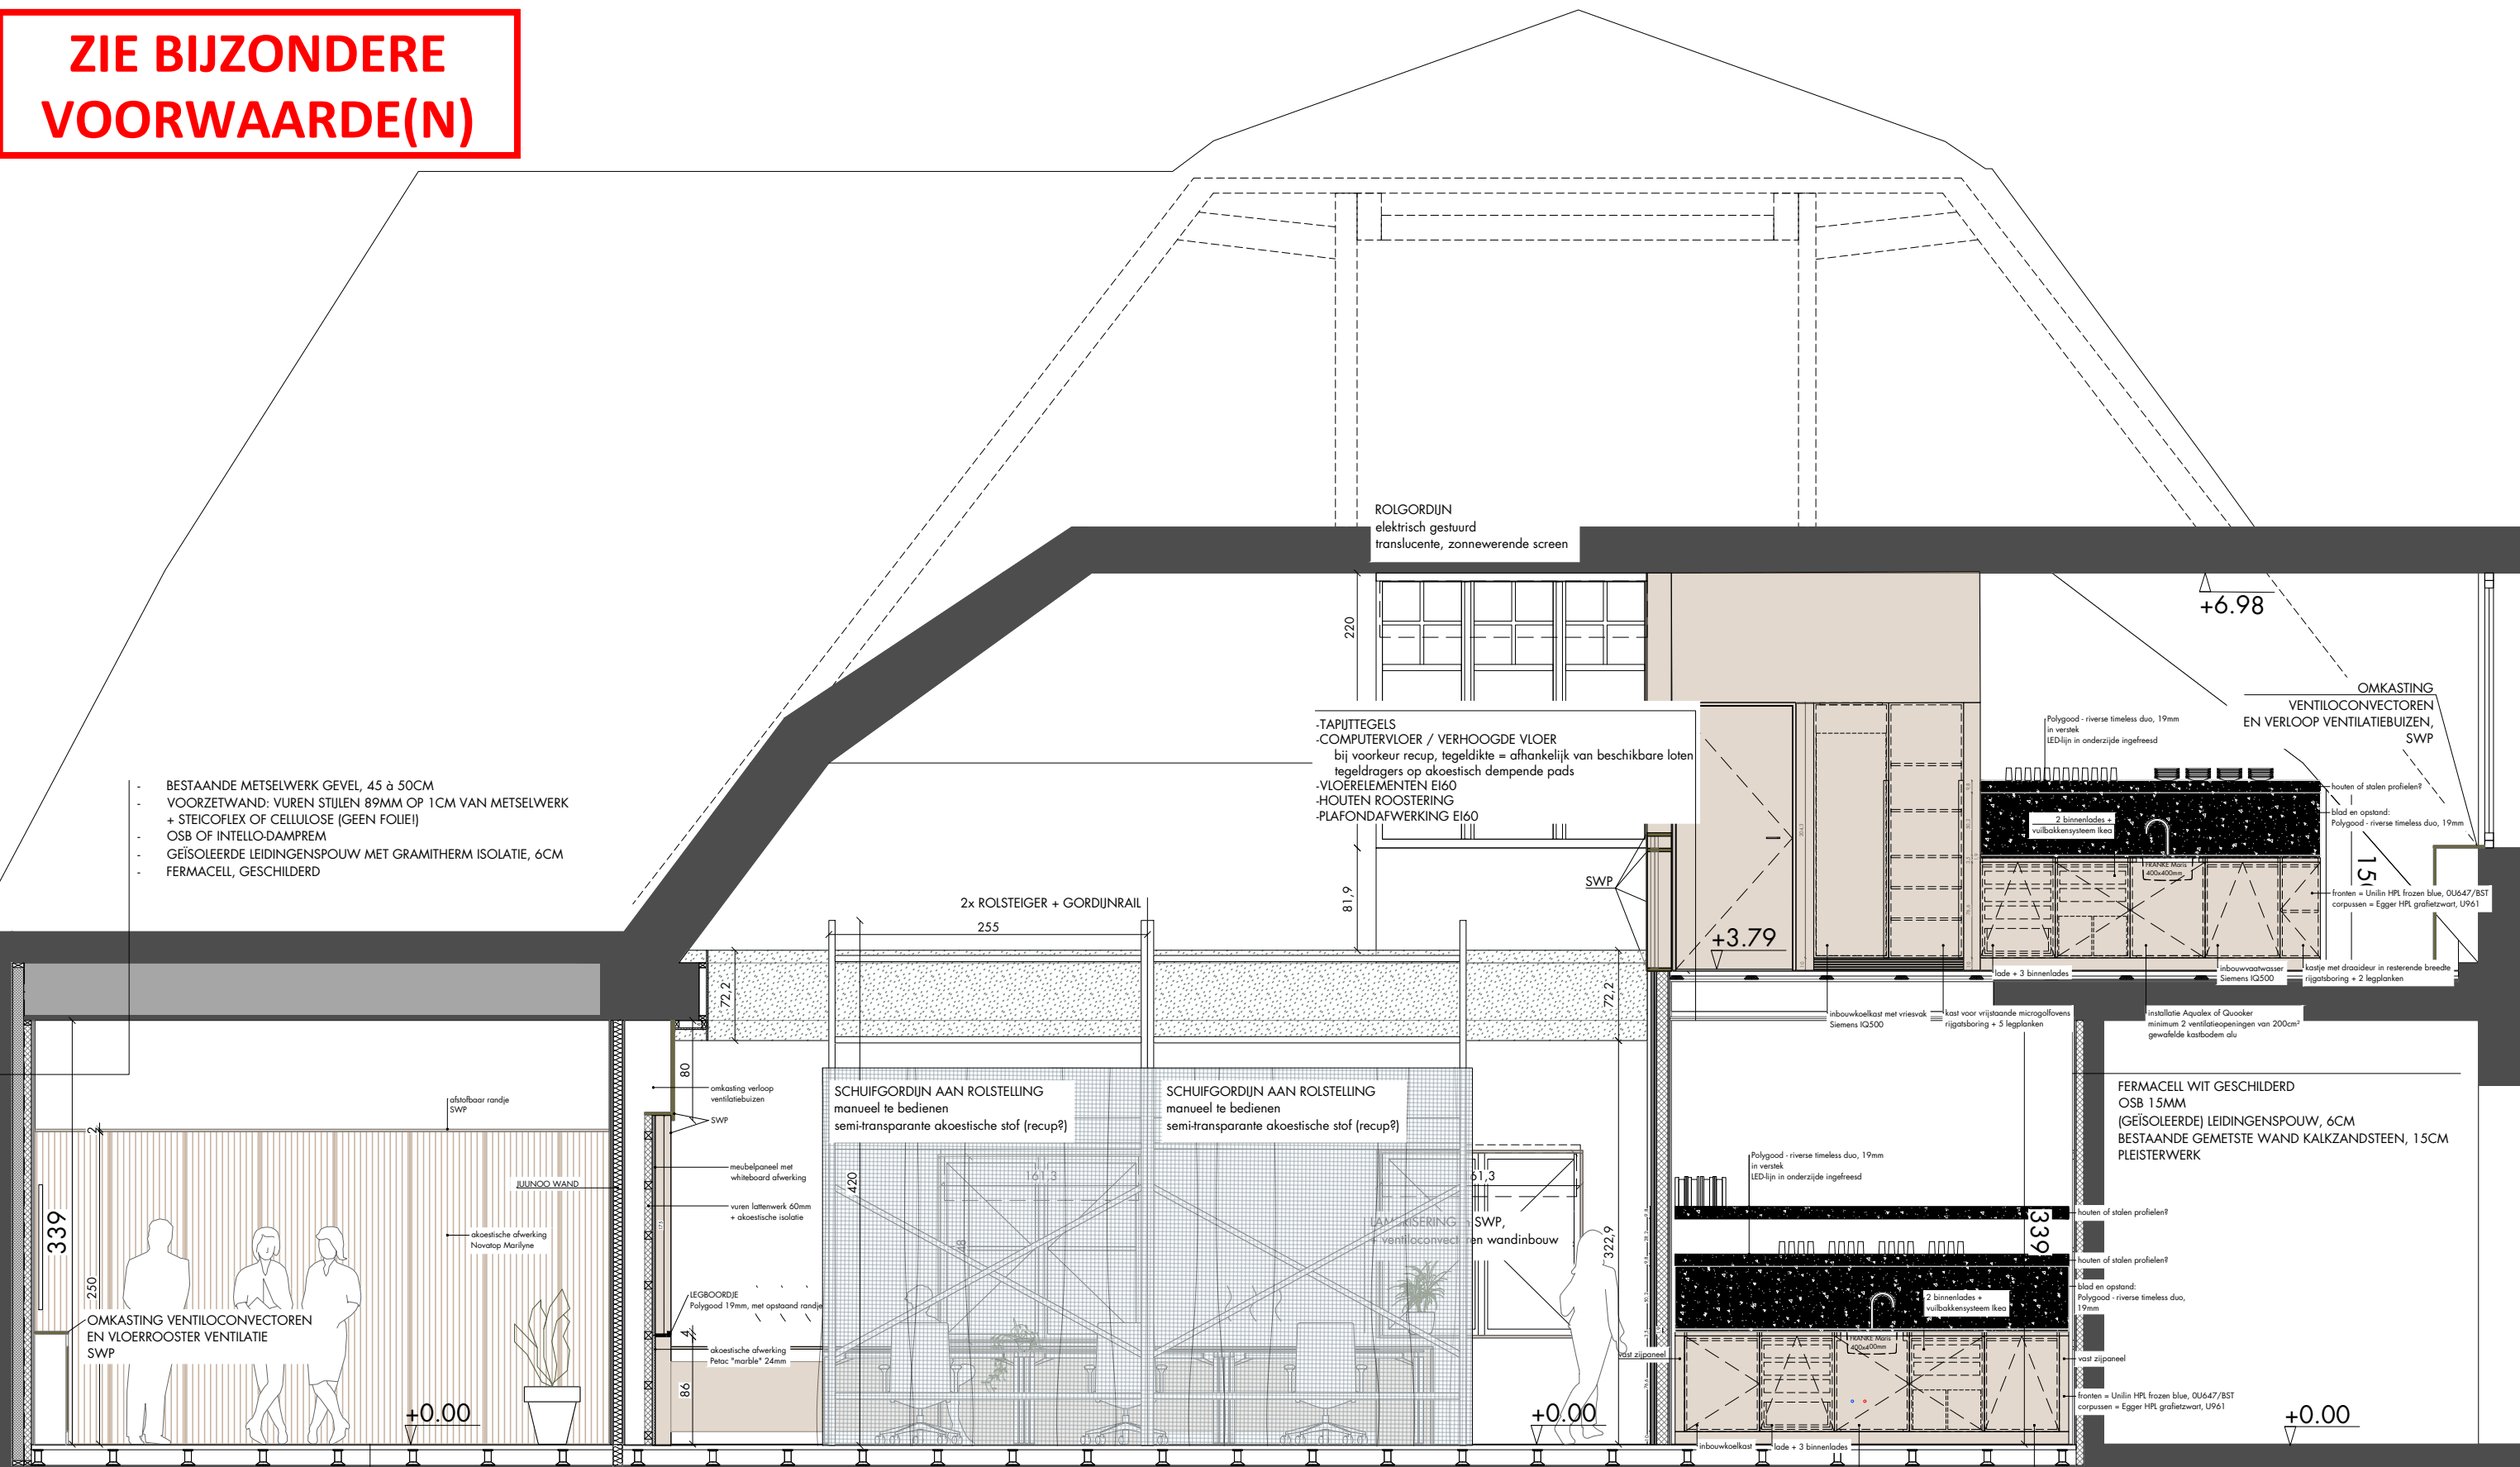

- BESTAANDE METSELWERK GEVEL, 45 à 50CM  
 - VOORZETWAND: VUREN STIJLEN 89MM OP 1CM VAN METSELWERK  
 + STEICOFLEX OF CELLULOSE (GEEN FOLIE!)  
 - OSB OF INTELLO-DAMPREM  
 - GEÏSOLEERDE LEIDINGENSPOUW MET GRAMITHERM ISOLATIE, 6CM  
 - FERMACELL, GESCHILDERD

ROLGORDIJN  
 elektrisch gestuurd  
 translucente, zonnewerende screen

-TAPITTEGELS  
 -COMPUTERVLOER / VERHOOGDE VLOER  
 bij voorkeur recup, tegeldikte = afhankelijk van beschikbare loten  
 tegeldragers op akoestisch dempende pads  
 -VLOERELEMENTEN EI60  
 -HOUTEN ROOSTERING  
 -PLAFONDAFWERKING EI60

SCHUIFGORDIJN AAN ROLSTELLING  
 manueel te bedienen  
 semi-transparante akoestische stof (recup?)

SCHUIFGORDIJN AAN ROLSTELLING  
 manueel te bedienen  
 semi-transparante akoestische stof (recup?)

FERMACELL WIT GESCHILDERD  
 OSB 15MM  
 (GEÏSOLEERDE) LEIDINGENSPOUW, 6CM  
 BESTAANDE GEMESTE WAND KALKZANDSTEEN, 15CM  
 PLEISTERWERK

COMPUTERVLOER / VERHOOGDE VLOER OP BESTAANDE VLOERPLAAT  
 bij voorkeur recup, tegeldikte = afhankelijk van beschikbare loten  
 tegeldragers op akoestisch dempende pads  
 -> afgewerkte vloerplaat van gehele gelijkvloers te verhogen i.f.v. inbouwhoogte vloerstopcontactdoos!  
 -> ter referentie: inbouwdoos Legrand heeft hoogte 81mm, ter hoogte van inkom en deur terras  
 hoogteverschil van 41mm op te vangen met helling; voorstel aannemer technieken type vloerstopcontactdoos  
 (op basis van kleinste beschikbare opbouwhoogte 40mm boven hoogste pas beton)