


ZIE BIJZONDERE VOORWAARDE(N)

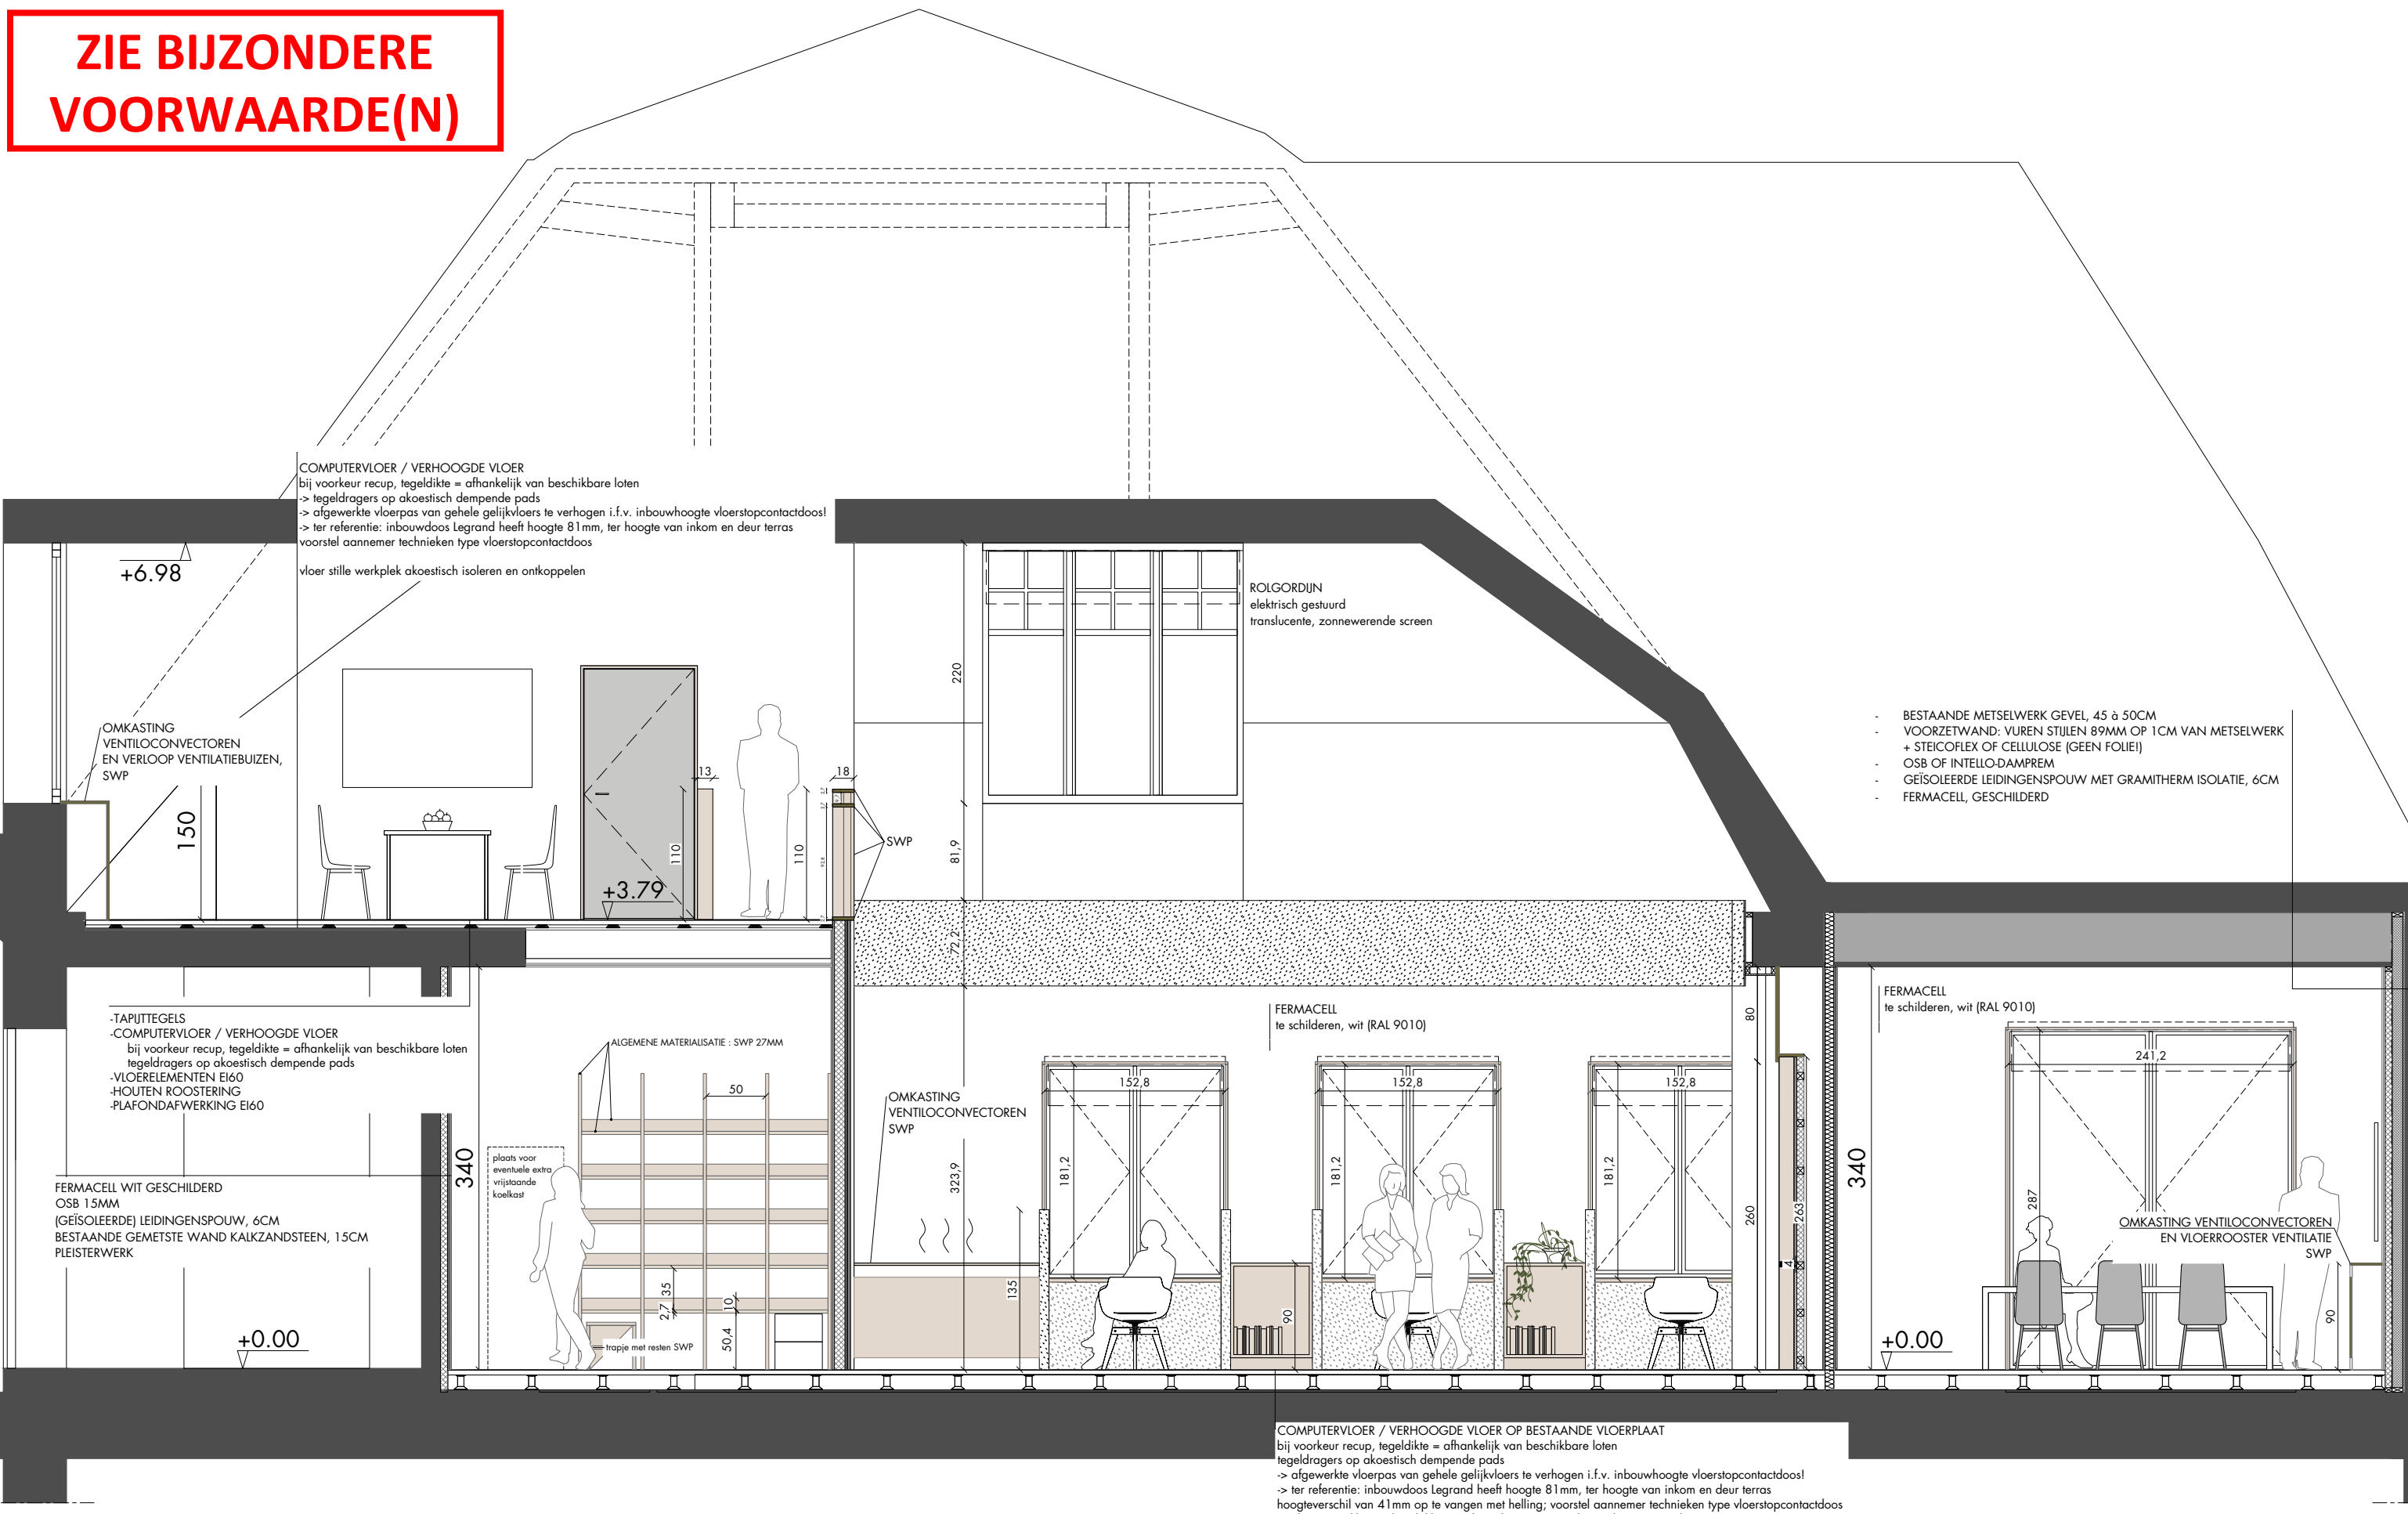

COMPUTERVLOER / VERHOOGDE VLOER
 bij voorkeur recup, tegeldikte = afhankelijk van beschikbare loten
 -> tegel dragers op akoestisch dempende pads
 -> afgewerkte vloer pas van gehele gelijkvloers te verhogen i.f.v. inbouwhoogte vloerstopcontactdoos!
 -> ter referentie: inbouwdoos Legrand heeft hoogte 81mm, ter hoogte van inkom en deur terras
 voorstel aannemer technieken type vloerstopcontactdoos
 vloer stille werkplek akoestisch isoleren en ontkoppelen

ROLGORDIJN
 elektrisch gestuurd
 translucente, zonnewerende screen

- BESTAANDE METSELWERK GEVEL, 45 à 50CM
- VOORZETWAND: VUREN STIJLEN 89MM OP 1CM VAN METSELWERK + STEICOFLEX OF CELLULOSE (GEEN FOLIE!)
- OSB OF INTELLO-DAMPREM
- GEÏSOLEERDE LEIDINGENSPOUW MET GRAMITHEM ISOLATIE, 6CM
- FERMACELL, GESCHILDERD

- TAPIJTTEGELS
- COMPUTERVLOER / VERHOOGDE VLOER
 bij voorkeur recup, tegeldikte = afhankelijk van beschikbare loten
 tegel dragers op akoestisch dempende pads
- VLOERELEMENTEN E160
- HOUTEN ROOSTERING
- PLAFONDAFWERKING E160

FERMACELL WIT GESCHILDERD
 OSB 15MM
 (GEÏSOLEERDE) LEIDINGENSPOUW, 6CM
 BESTAANDE GEMETSTE WAND KALKZANDSTEEN, 15CM
 PLEISTERWERK

FERMACELL
 te schilderen, wit (RAL 9010)

FERMACELL
 te schilderen, wit (RAL 9010)

COMPUTERVLOER / VERHOOGDE VLOER OP BESTAANDE VLOERPLAAT
 bij voorkeur recup, tegeldikte = afhankelijk van beschikbare loten
 tegel dragers op akoestisch dempende pads
 -> afgewerkte vloer pas van gehele gelijkvloers te verhogen i.f.v. inbouwhoogte vloerstopcontactdoos!
 -> ter referentie: inbouwdoos Legrand heeft hoogte 81mm, ter hoogte van inkom en deur terras
 hoogteverschil van 41mm op te vangen met helling; voorstel aannemer technieken type vloerstopcontactdoos
 (op basis van kleinste beschikbare opbouwhoogte 40mm boven hoogste pas beton)