
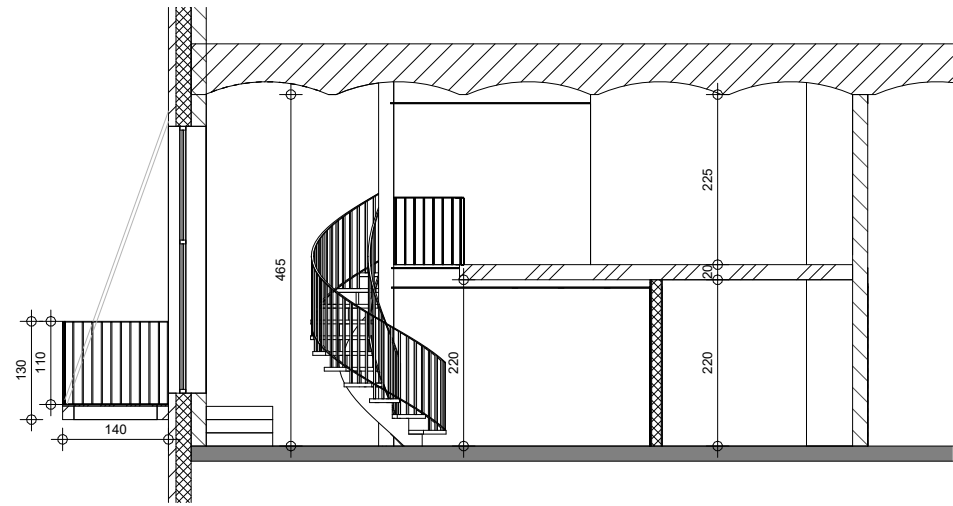


ZIE BIJZONDERE VOORWAARDE(N)

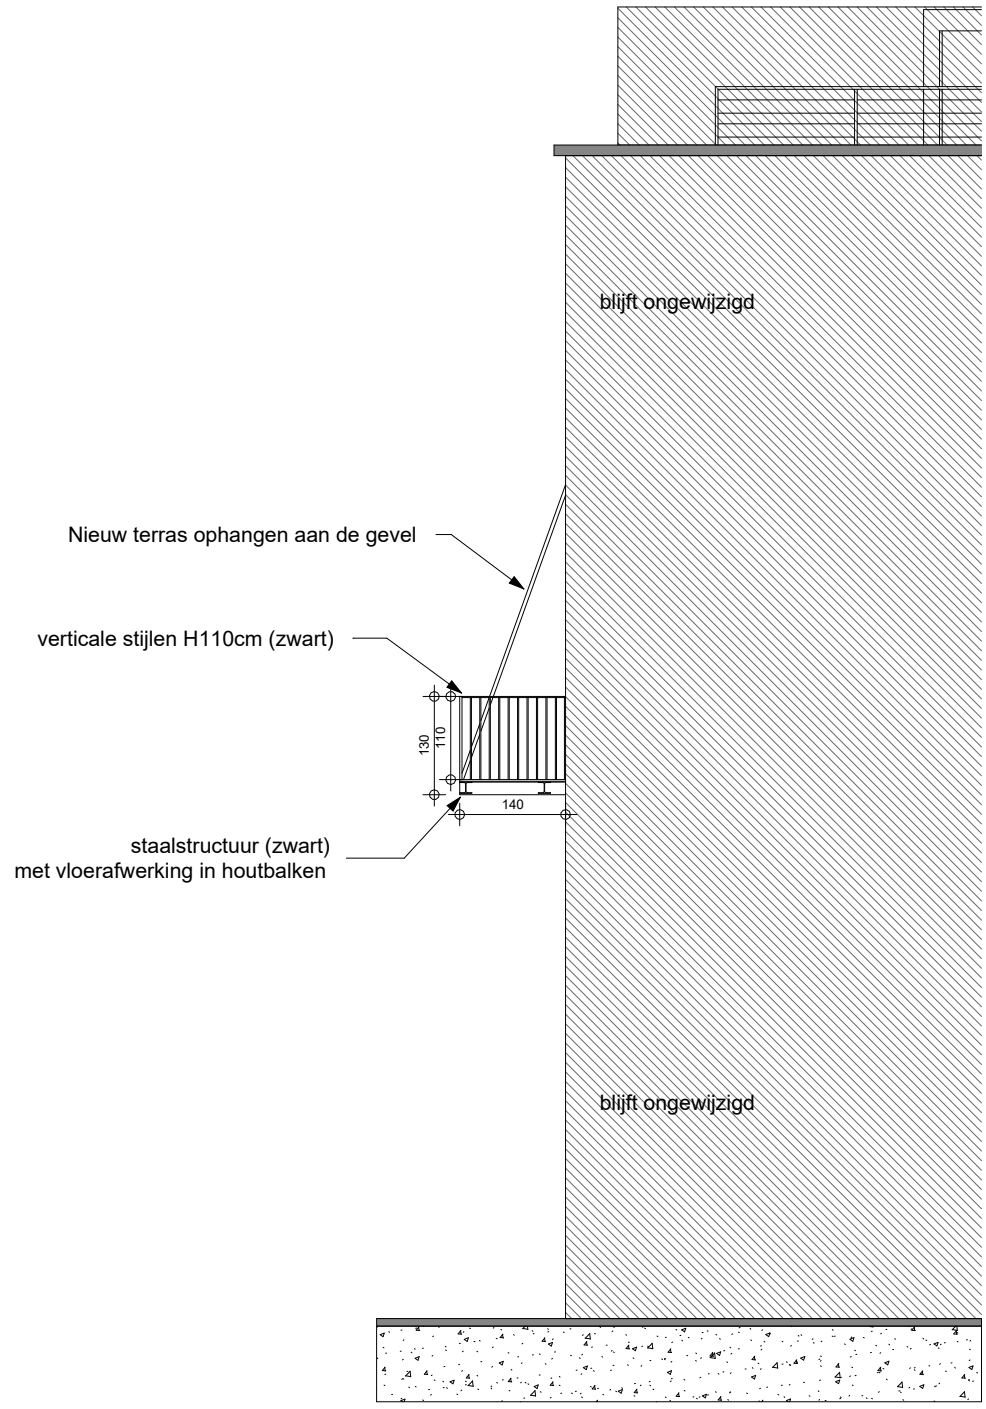

Goedgekeurd en voor akkoord ondertekend

Opdrachtgever Architect

wijzigingen tov plan ... op datum van ...

Bouwplaats

Rooigemlaan 2
Gent
16de afd. Afd., Sie.K 697/L,
nrs.0679RP0000
Oost Vlaanderen

Bouwheer

Pieter Devos & Kobe Laleman
Ouden Heirweg 13
8570 Anzegem

Project LOFT 8

BA_2401_S_N_3_snedes CC

dat. 08/07/2024
plan 206/
afm. in cm
sch. 1/100
0 2,5m