ZIE BIJZONDERE VOORWAARDE(N)

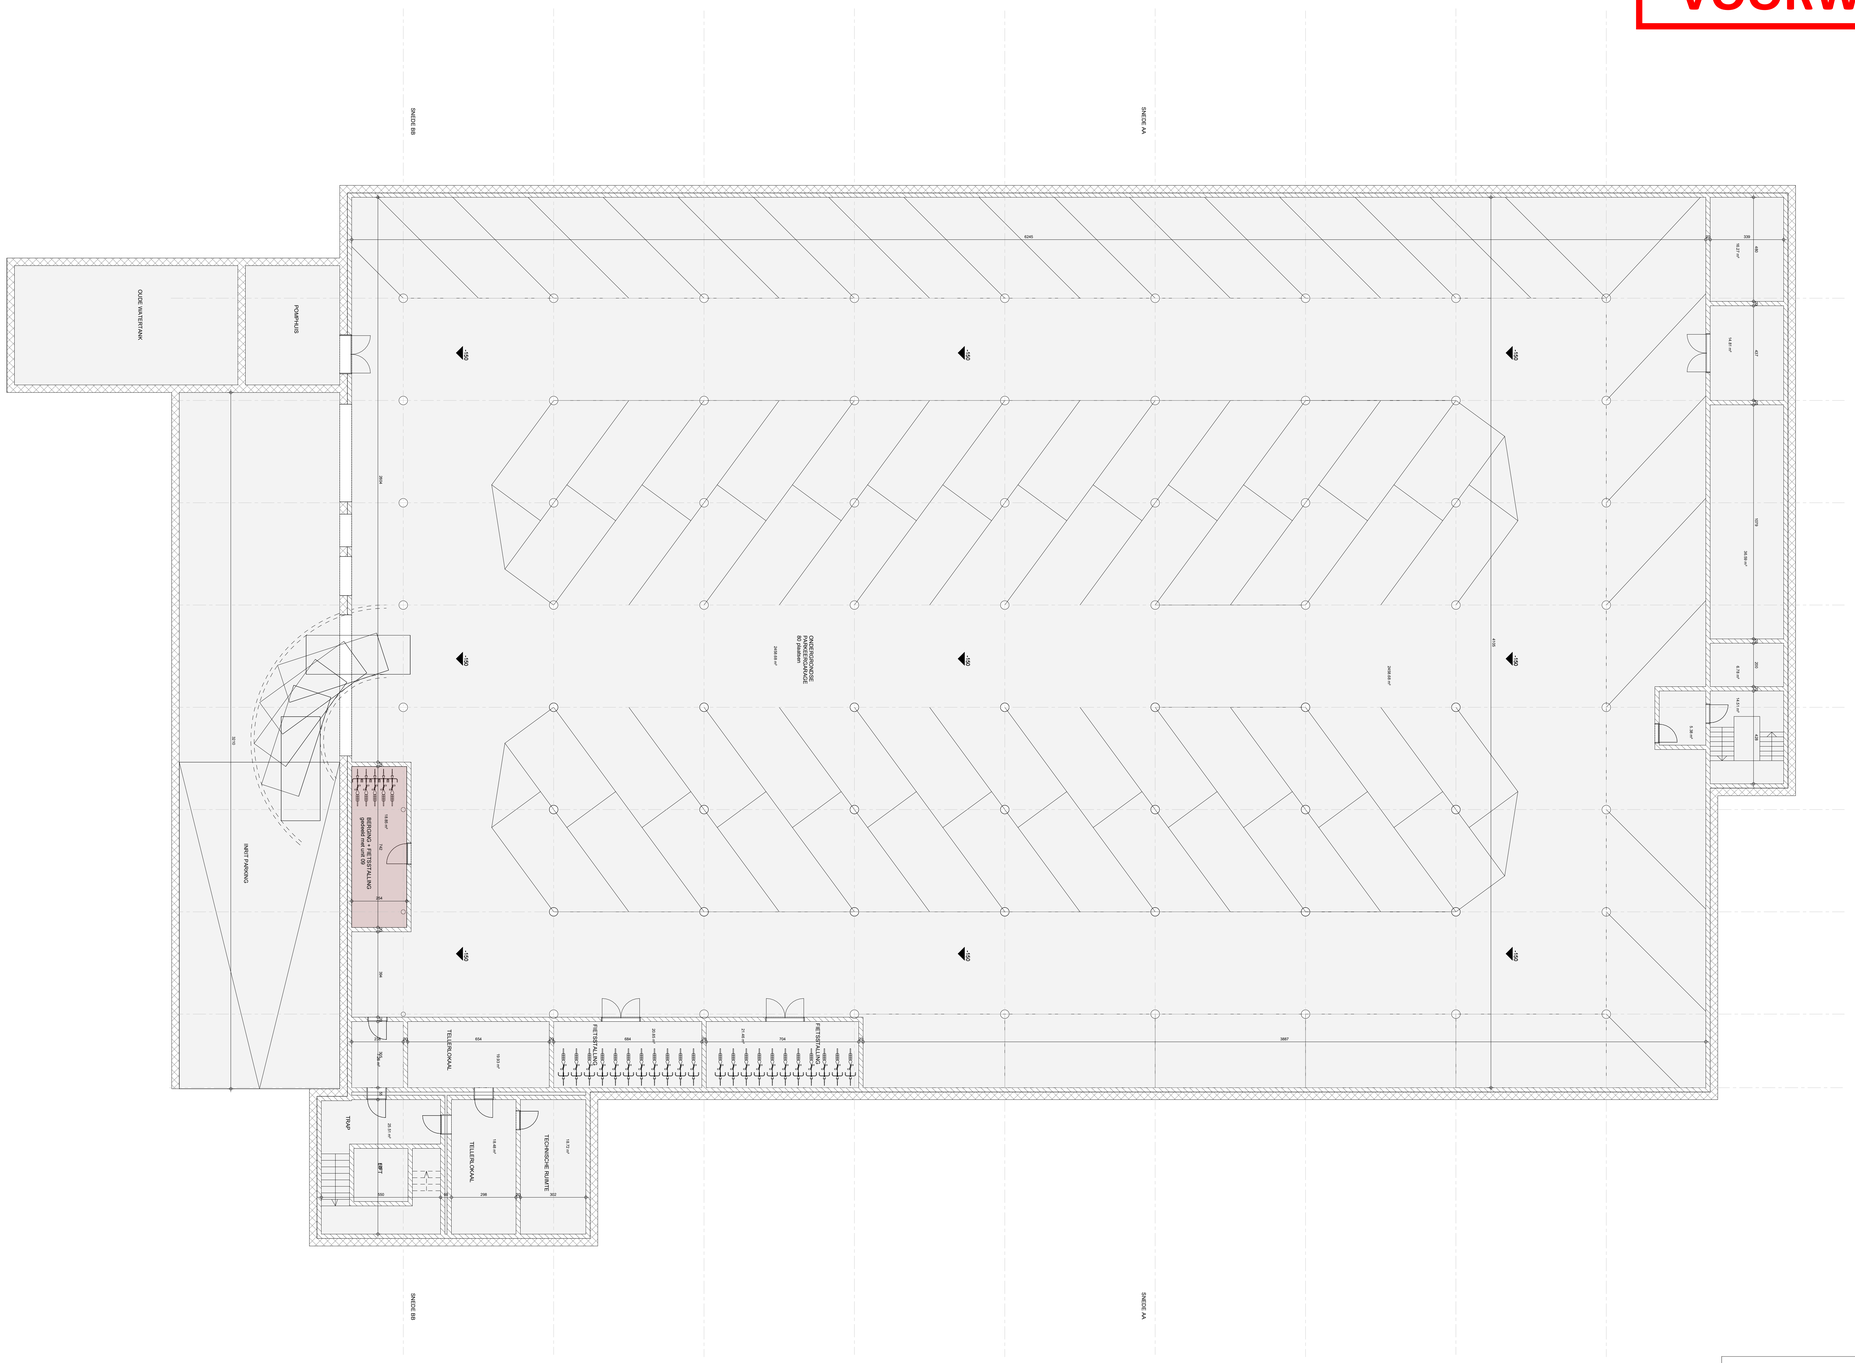

Alle funderingen tot op vaste- en vorstvrije grond
Alle stabiliteit volgens studie van ir.-bouwkunde
Alle tegenstrijdigheden tussen het architectuur- en stabiliteitsplan dienen te worden gemeld
Alle maataanduidingen zijn indicatief en dienen te worden gecontroleerd

Bouwplaats Rooigemlaan 2 Gent Afdeling1 Figde afd., Sie.K 697/L, nrs.0679RP0000 Oost Vlaanderen	**Bouwheer** Pieter Devos & Kobe Laleman Ouden Heirweg 13 8570 Anzegem	**dat.** 08/07/2024 **plan** **afm.** in cm **sch.** 1/100 0 — 2,5m
Project LOFT 8	**BA_2401_P_N_-1_parking**	

Goedgekeurd en voor akkoord ondertekend:

bouwheer architect aannemer

bestand C:\Users\Filip\Desktop\Loft 8\Tekeningen\BA_2401_P_N_-1_parking.dwg
plotdatum 8/7/24
plot