


**ZIE BIJZONDERE  
VOORWAARDE(N)**

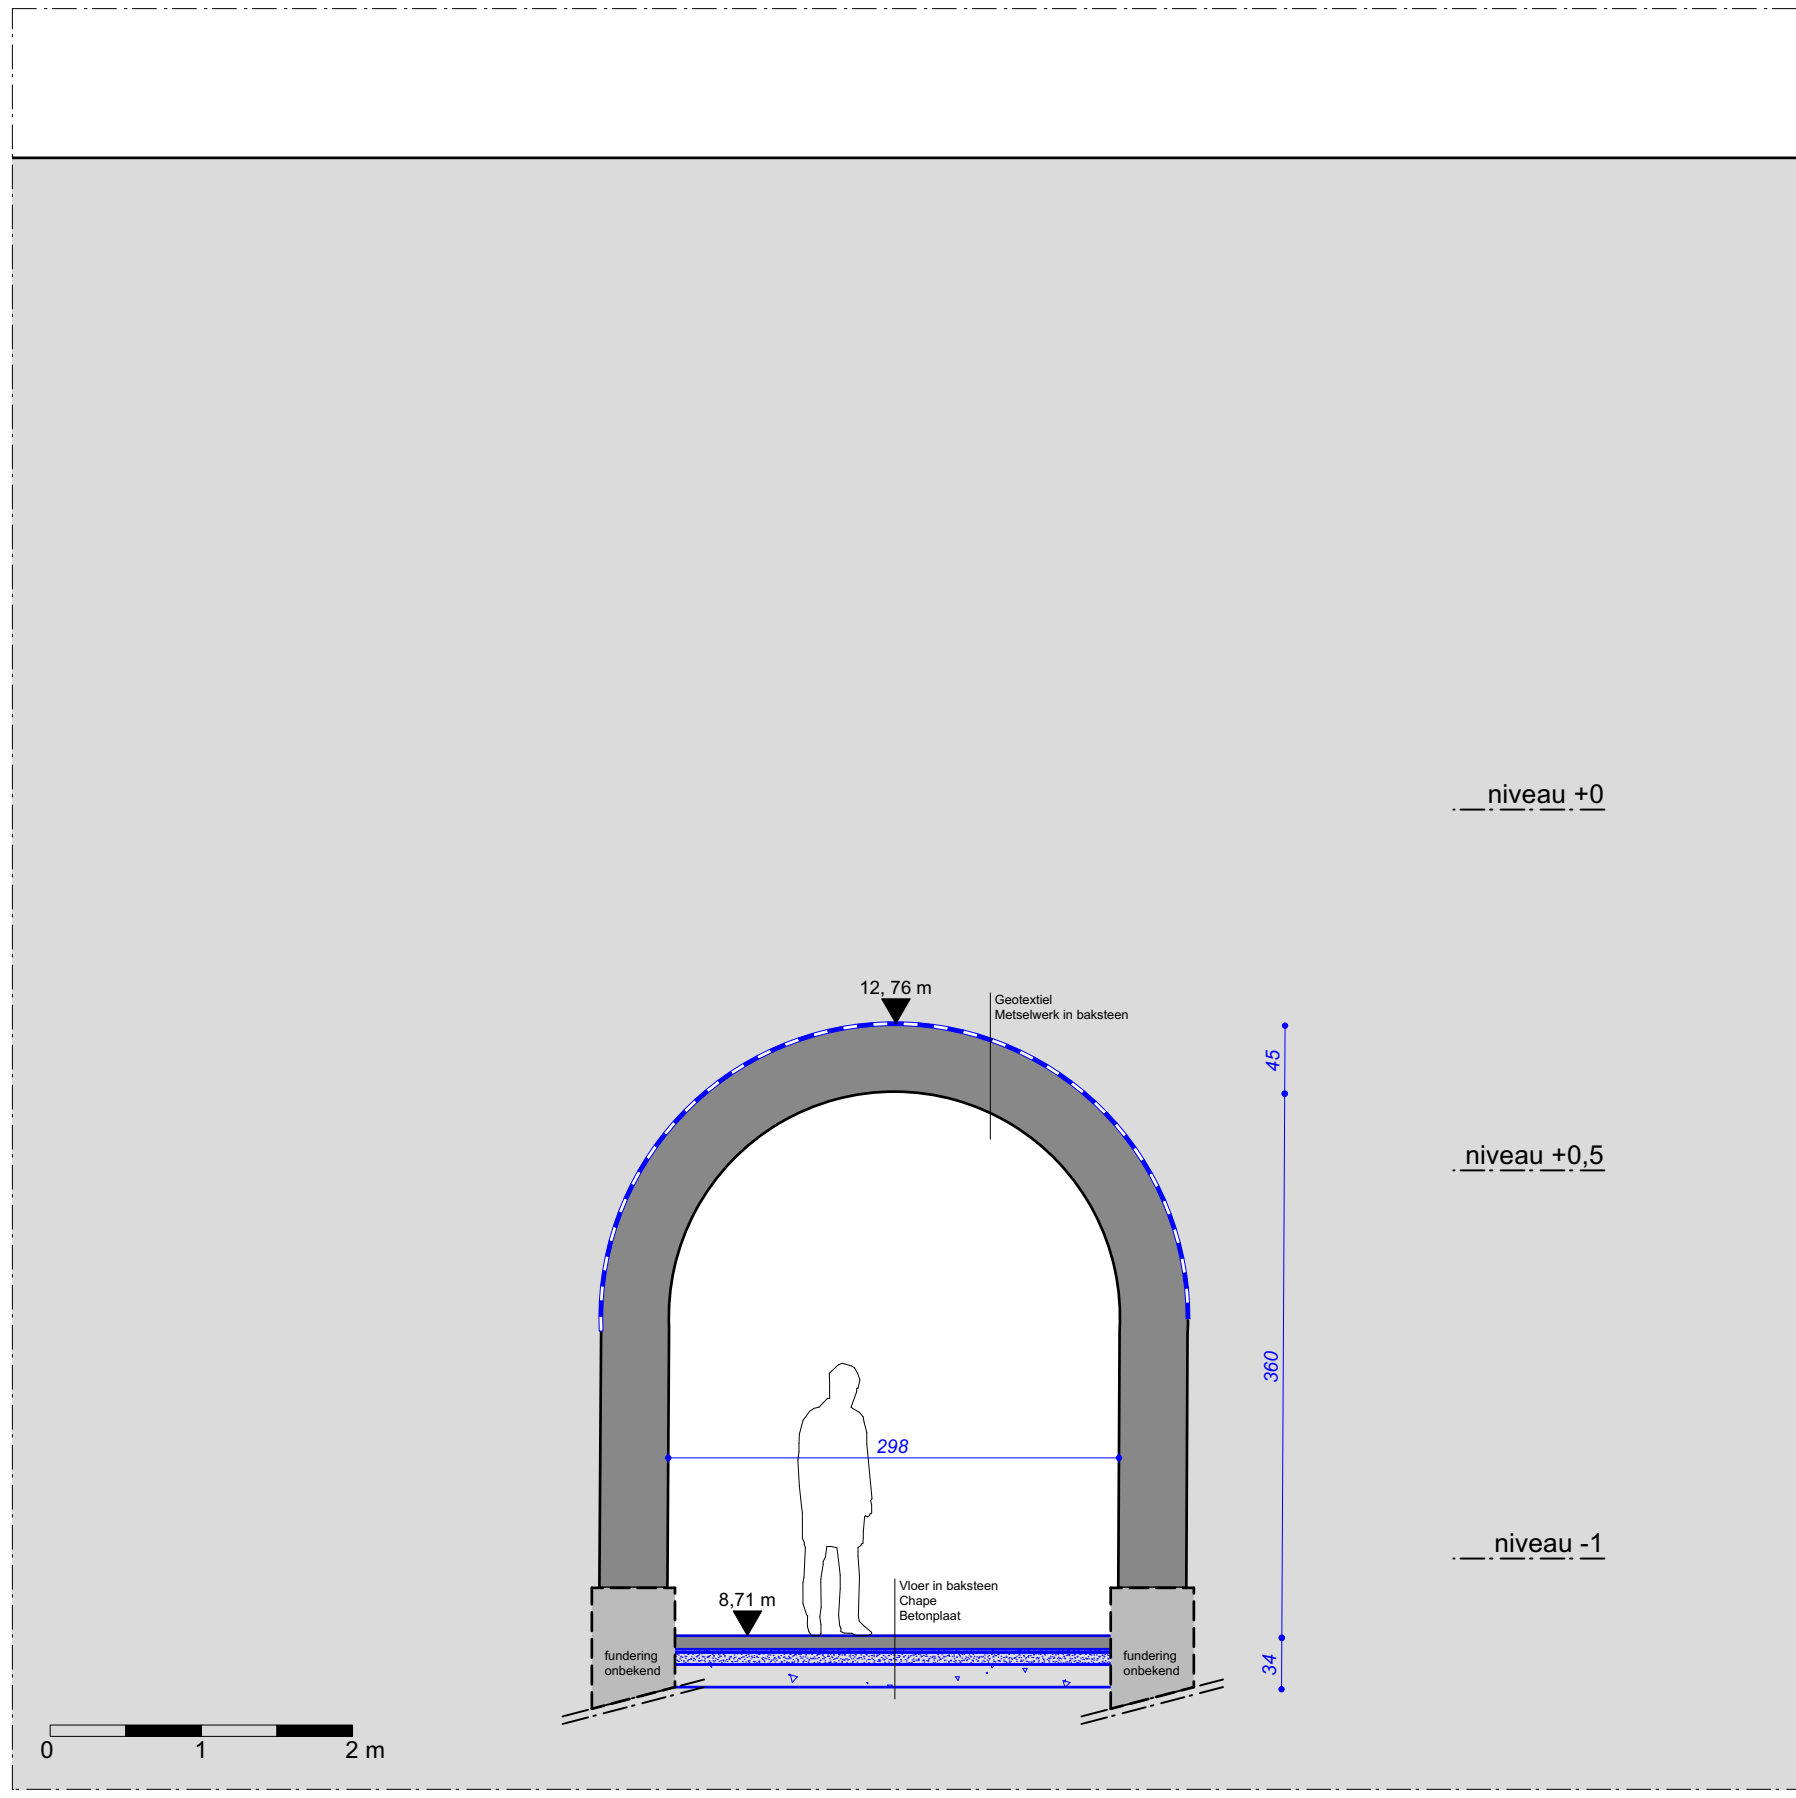

Bouwplaats	Opdrachtgever	Project	Studieopdracht instandhoudingswerken tunnel naar ijskelders		
Regio Sint-Pietersnieuwstraat Site Rectoraat - Technicum - De Brug 9000 Gent	Universiteit Gent - Directie Gebouwen en Facilitair Beheer Afdeling Administratief Bureau - Campus UFO, Rectoraat Sint-Pietersnieuwstraat 25, 9000 Gent	<b>OMGEVINGSVERGUNNING</b>  BA_2142_S_N_BB'	datum 10/07/2024	schaal 1:50	afmetingen in centimeter
		<b>NIEUWE TOESTAND SNEDE BB'</b>			