


**ZIE BIJZONDERE
VOORWAARDE(N)**

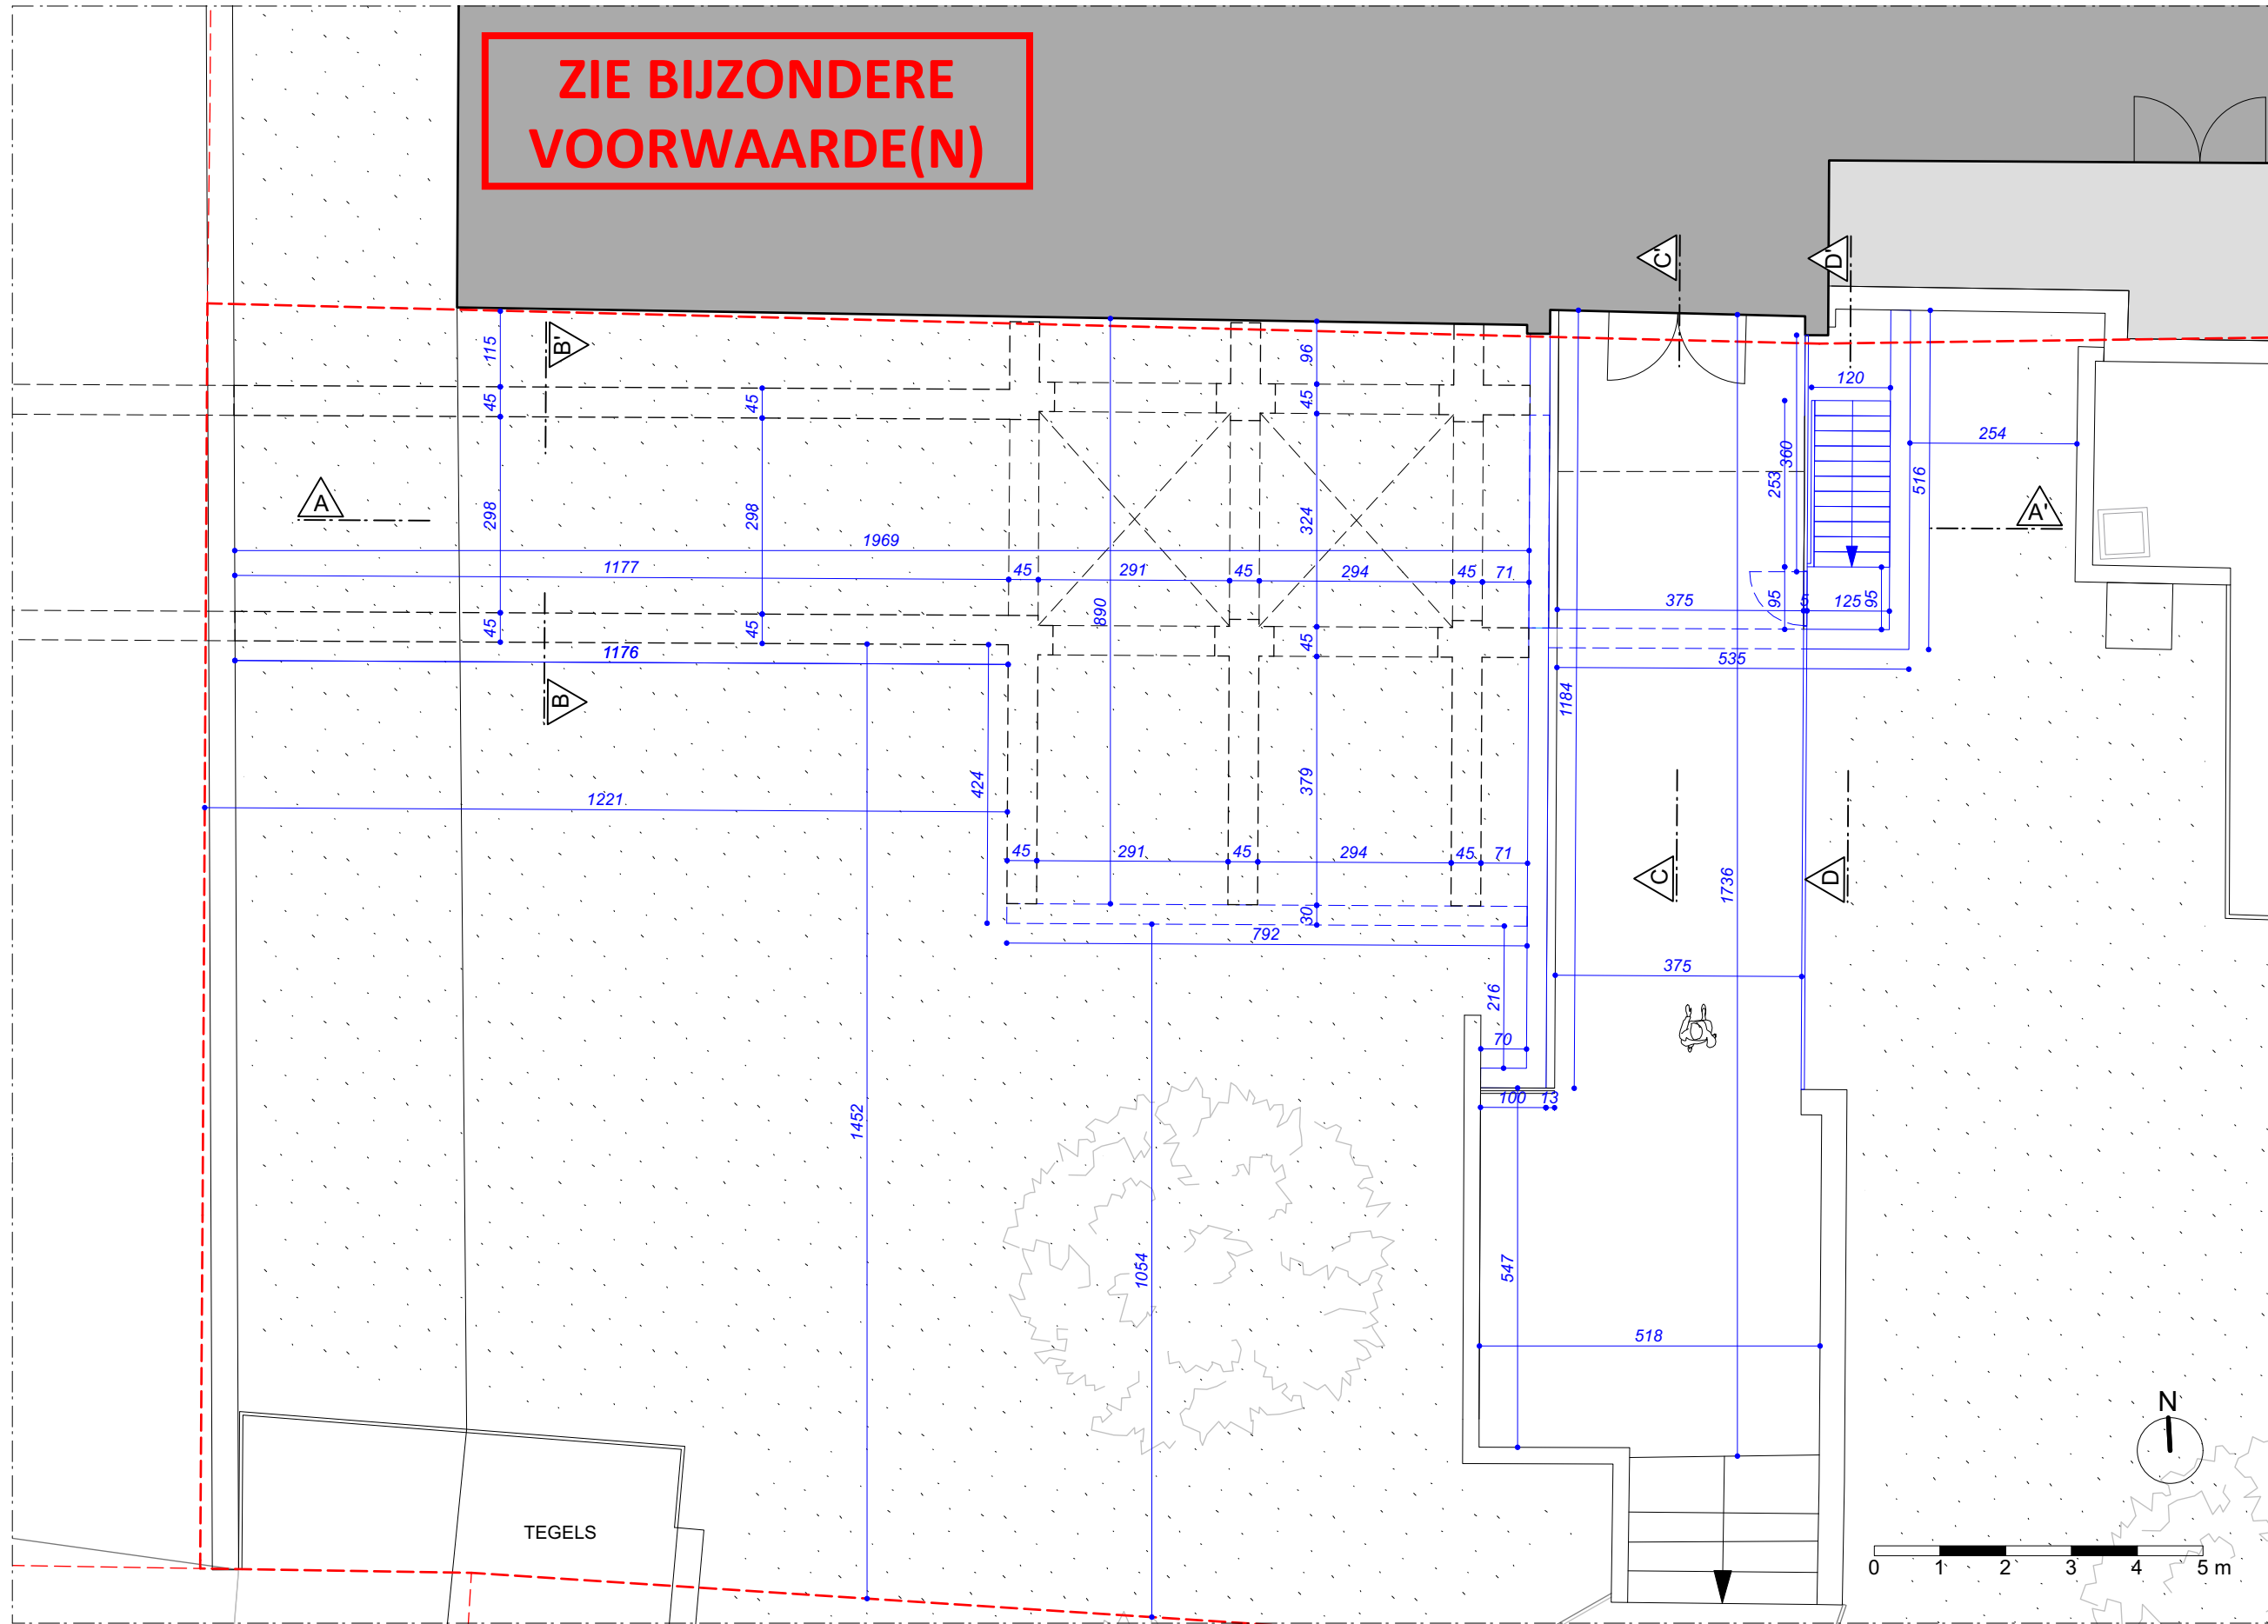

Bouwplaats	Opdrachtgever	Project	Studieopdracht instandhoudingswerken tunnel naar ijskelders		
Regio Sint-Pietersnieuwstraat Site Rectoraat - Technicum - De Brug 9000 Gent	Universiteit Gent - Directie Gebouwen en Facilitair Beheer Afdeling Administratief Bureau - Campus UFO, Rectoraat Sint-Pietersnieuwstraat 25, 9000 Gent	OMGEVINGSVERGUNNING	datum 10/07/2024	schaal 1:100	afmetingen in centimeter
		BA_2142_P_N_0	NIEUWE TOESTAND GRONDPLAN +0		