



VERHARDING voortuin

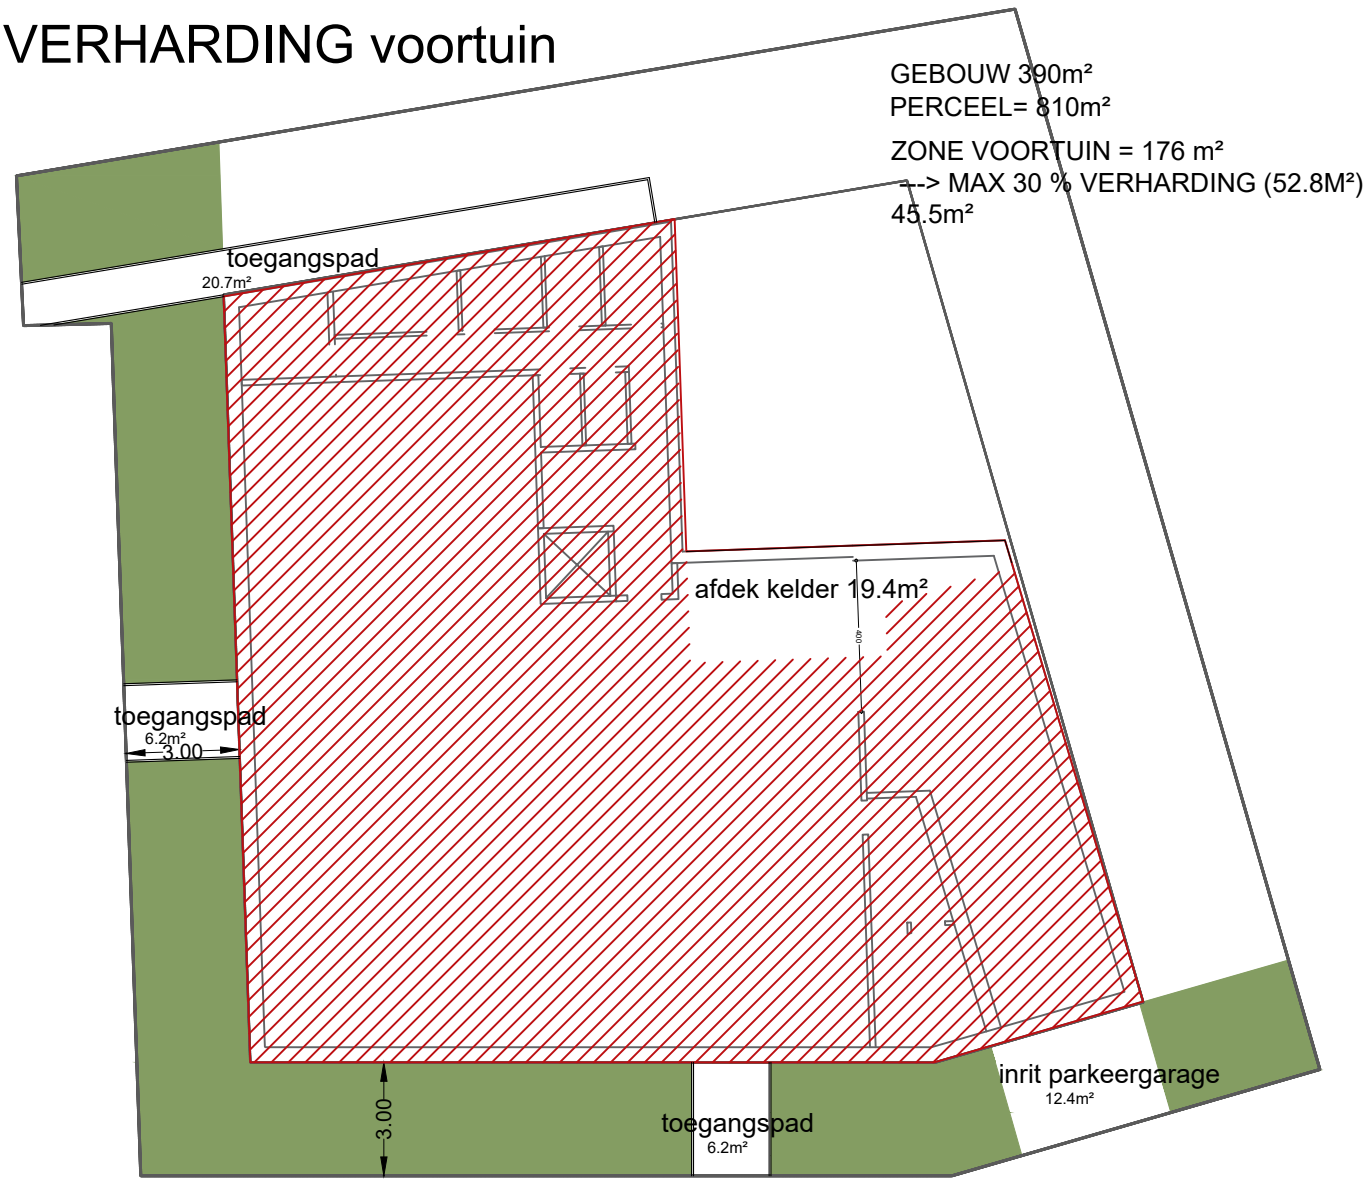

oppervlakte dak

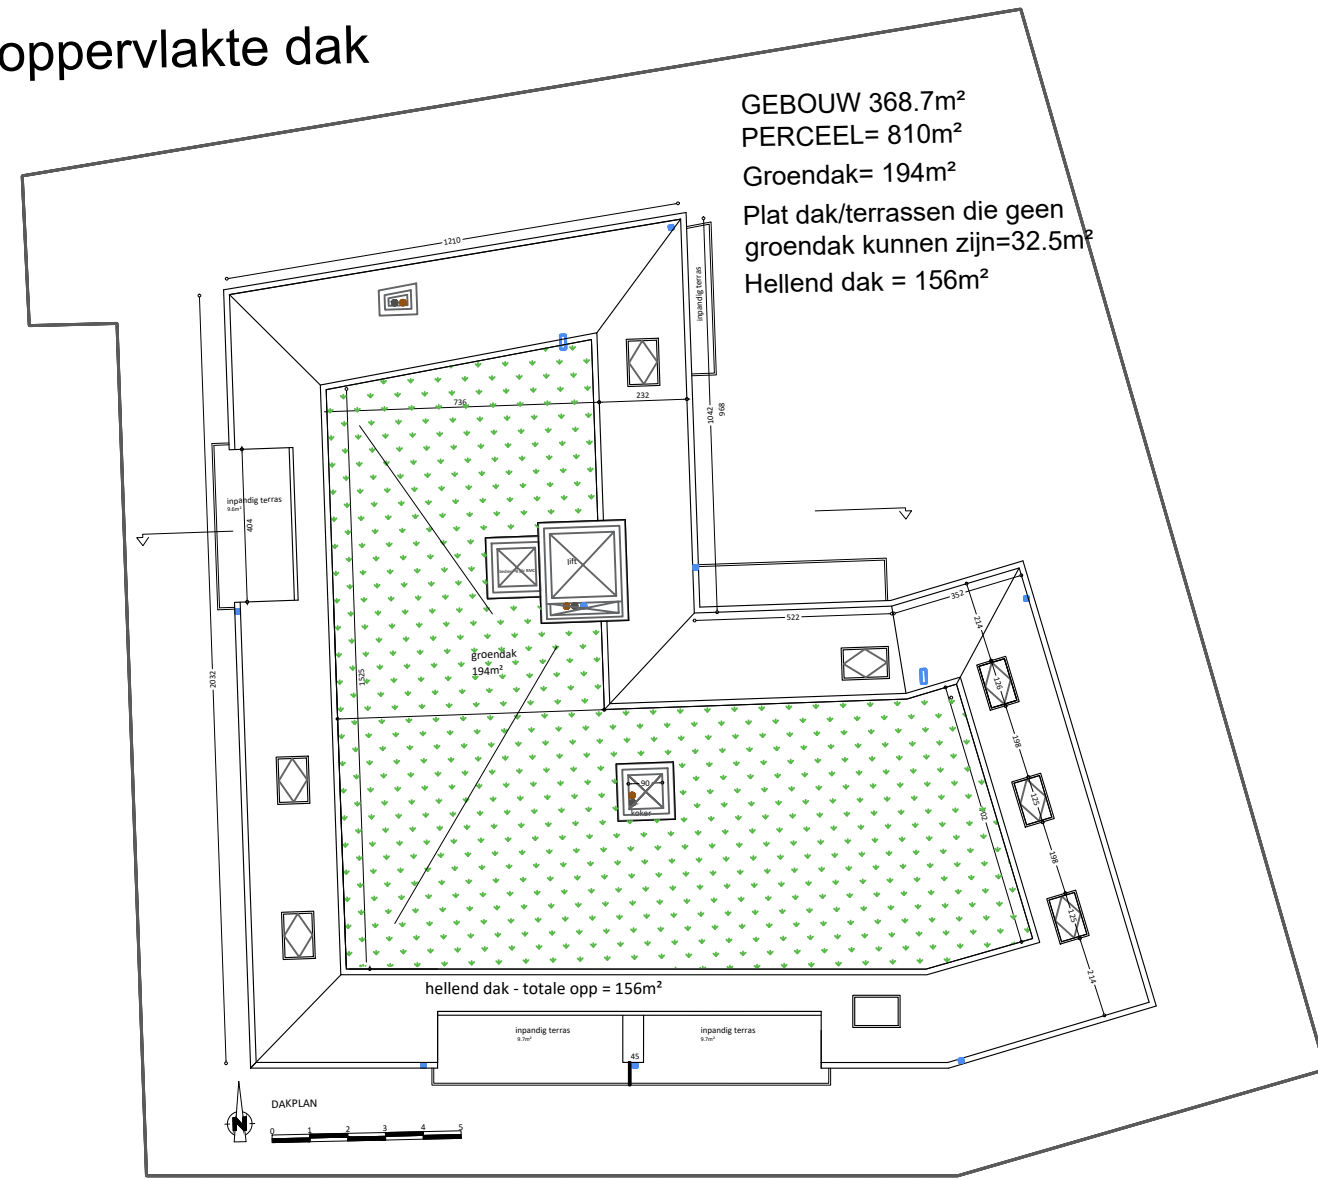

PROJECT

BOUWEN MEERGEZINSWONING MET HANDELSRUIMTE

DATUM

22-04-2024

FASE

STEDENBOUWKUNDIGE AANVRAAG

SCHAAL

1/200

PLAN

1/1