


**ZIE BIJZONDERE
VOORWAARDE(N)**

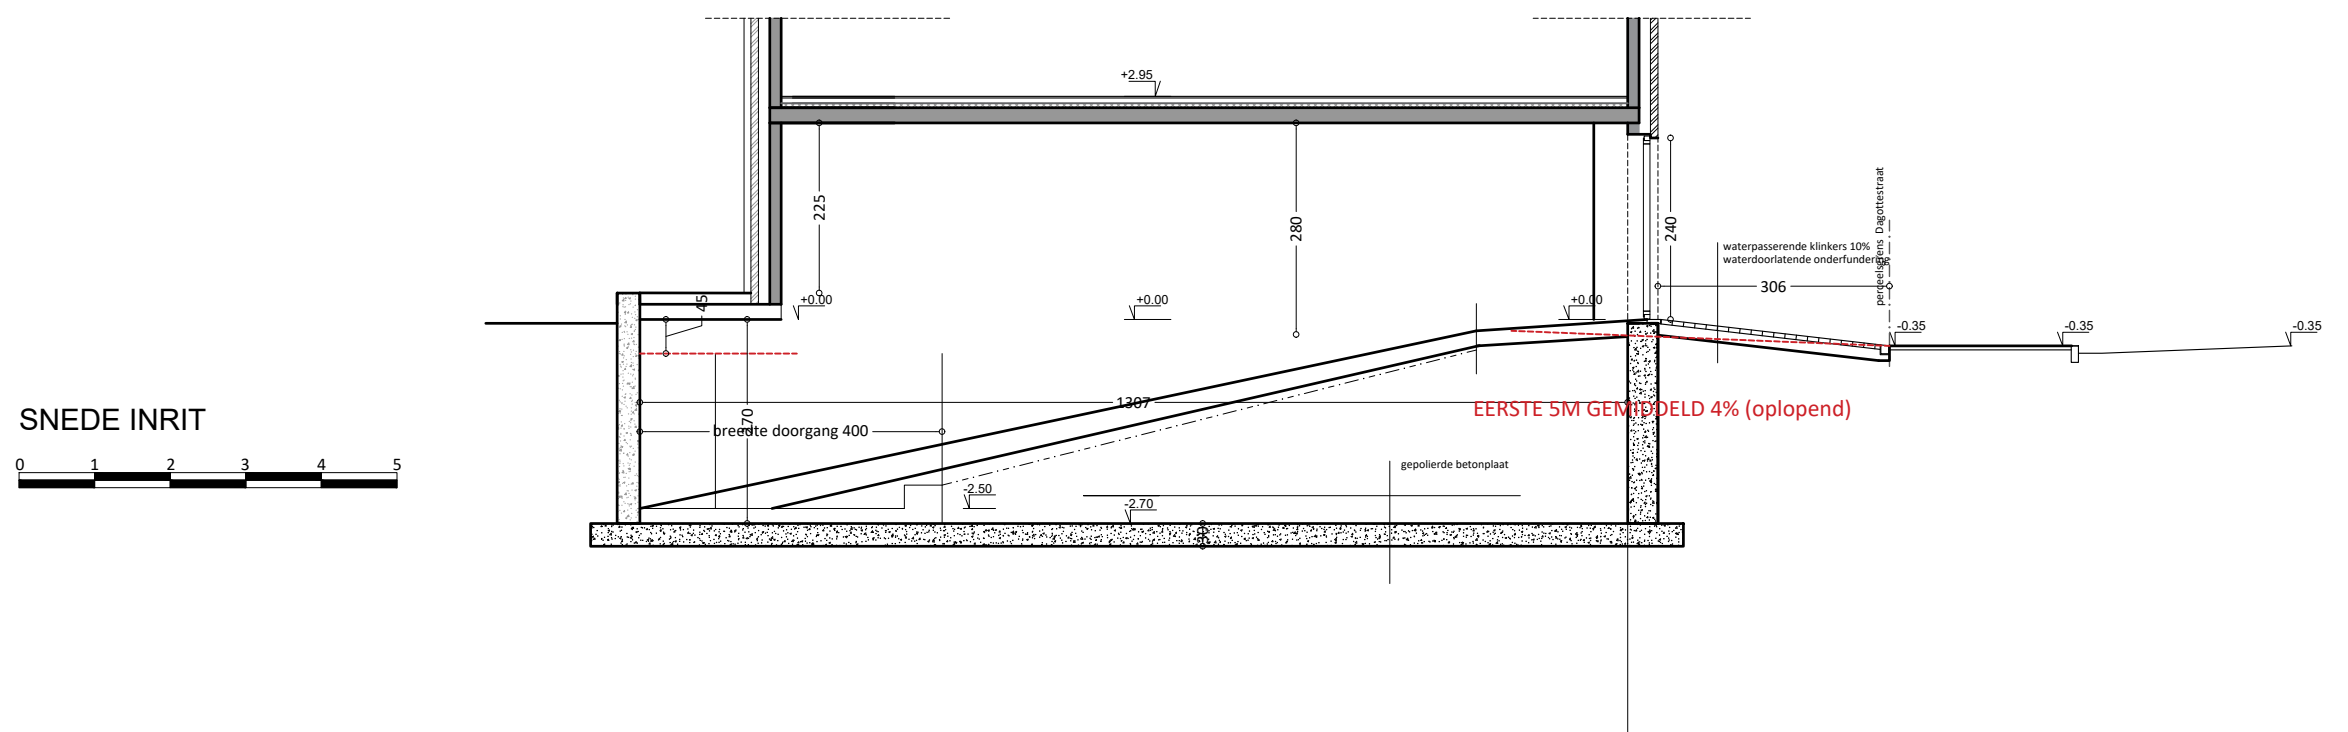

PROJECT	DATUM	FASE	SCHAAL	PLAN
BOUWEN MEERGEZINSWONING MET HANDELSRUIMTE	22-04-2024	STEDENBOUWKUNDIGE AANVRAAG	1/100	1/1