


**ZIE BIJZONDERE
VOORWAARDE(N)**

NIEUWE GEVELMATERIALEN

- A CREPI - GRIJS
- B PLINT IN SLAGVAST GRANIETPLEISTER - ANTRACIET/ZWART
- C BUITENSCHRIJNWERK - WIT PVC
- D SECTIONAALPOORT WIT
- E RAAMDORPELS - ALUMINIUM
- F BESTAANDE ARDUINDORPEL BEHOUDEN

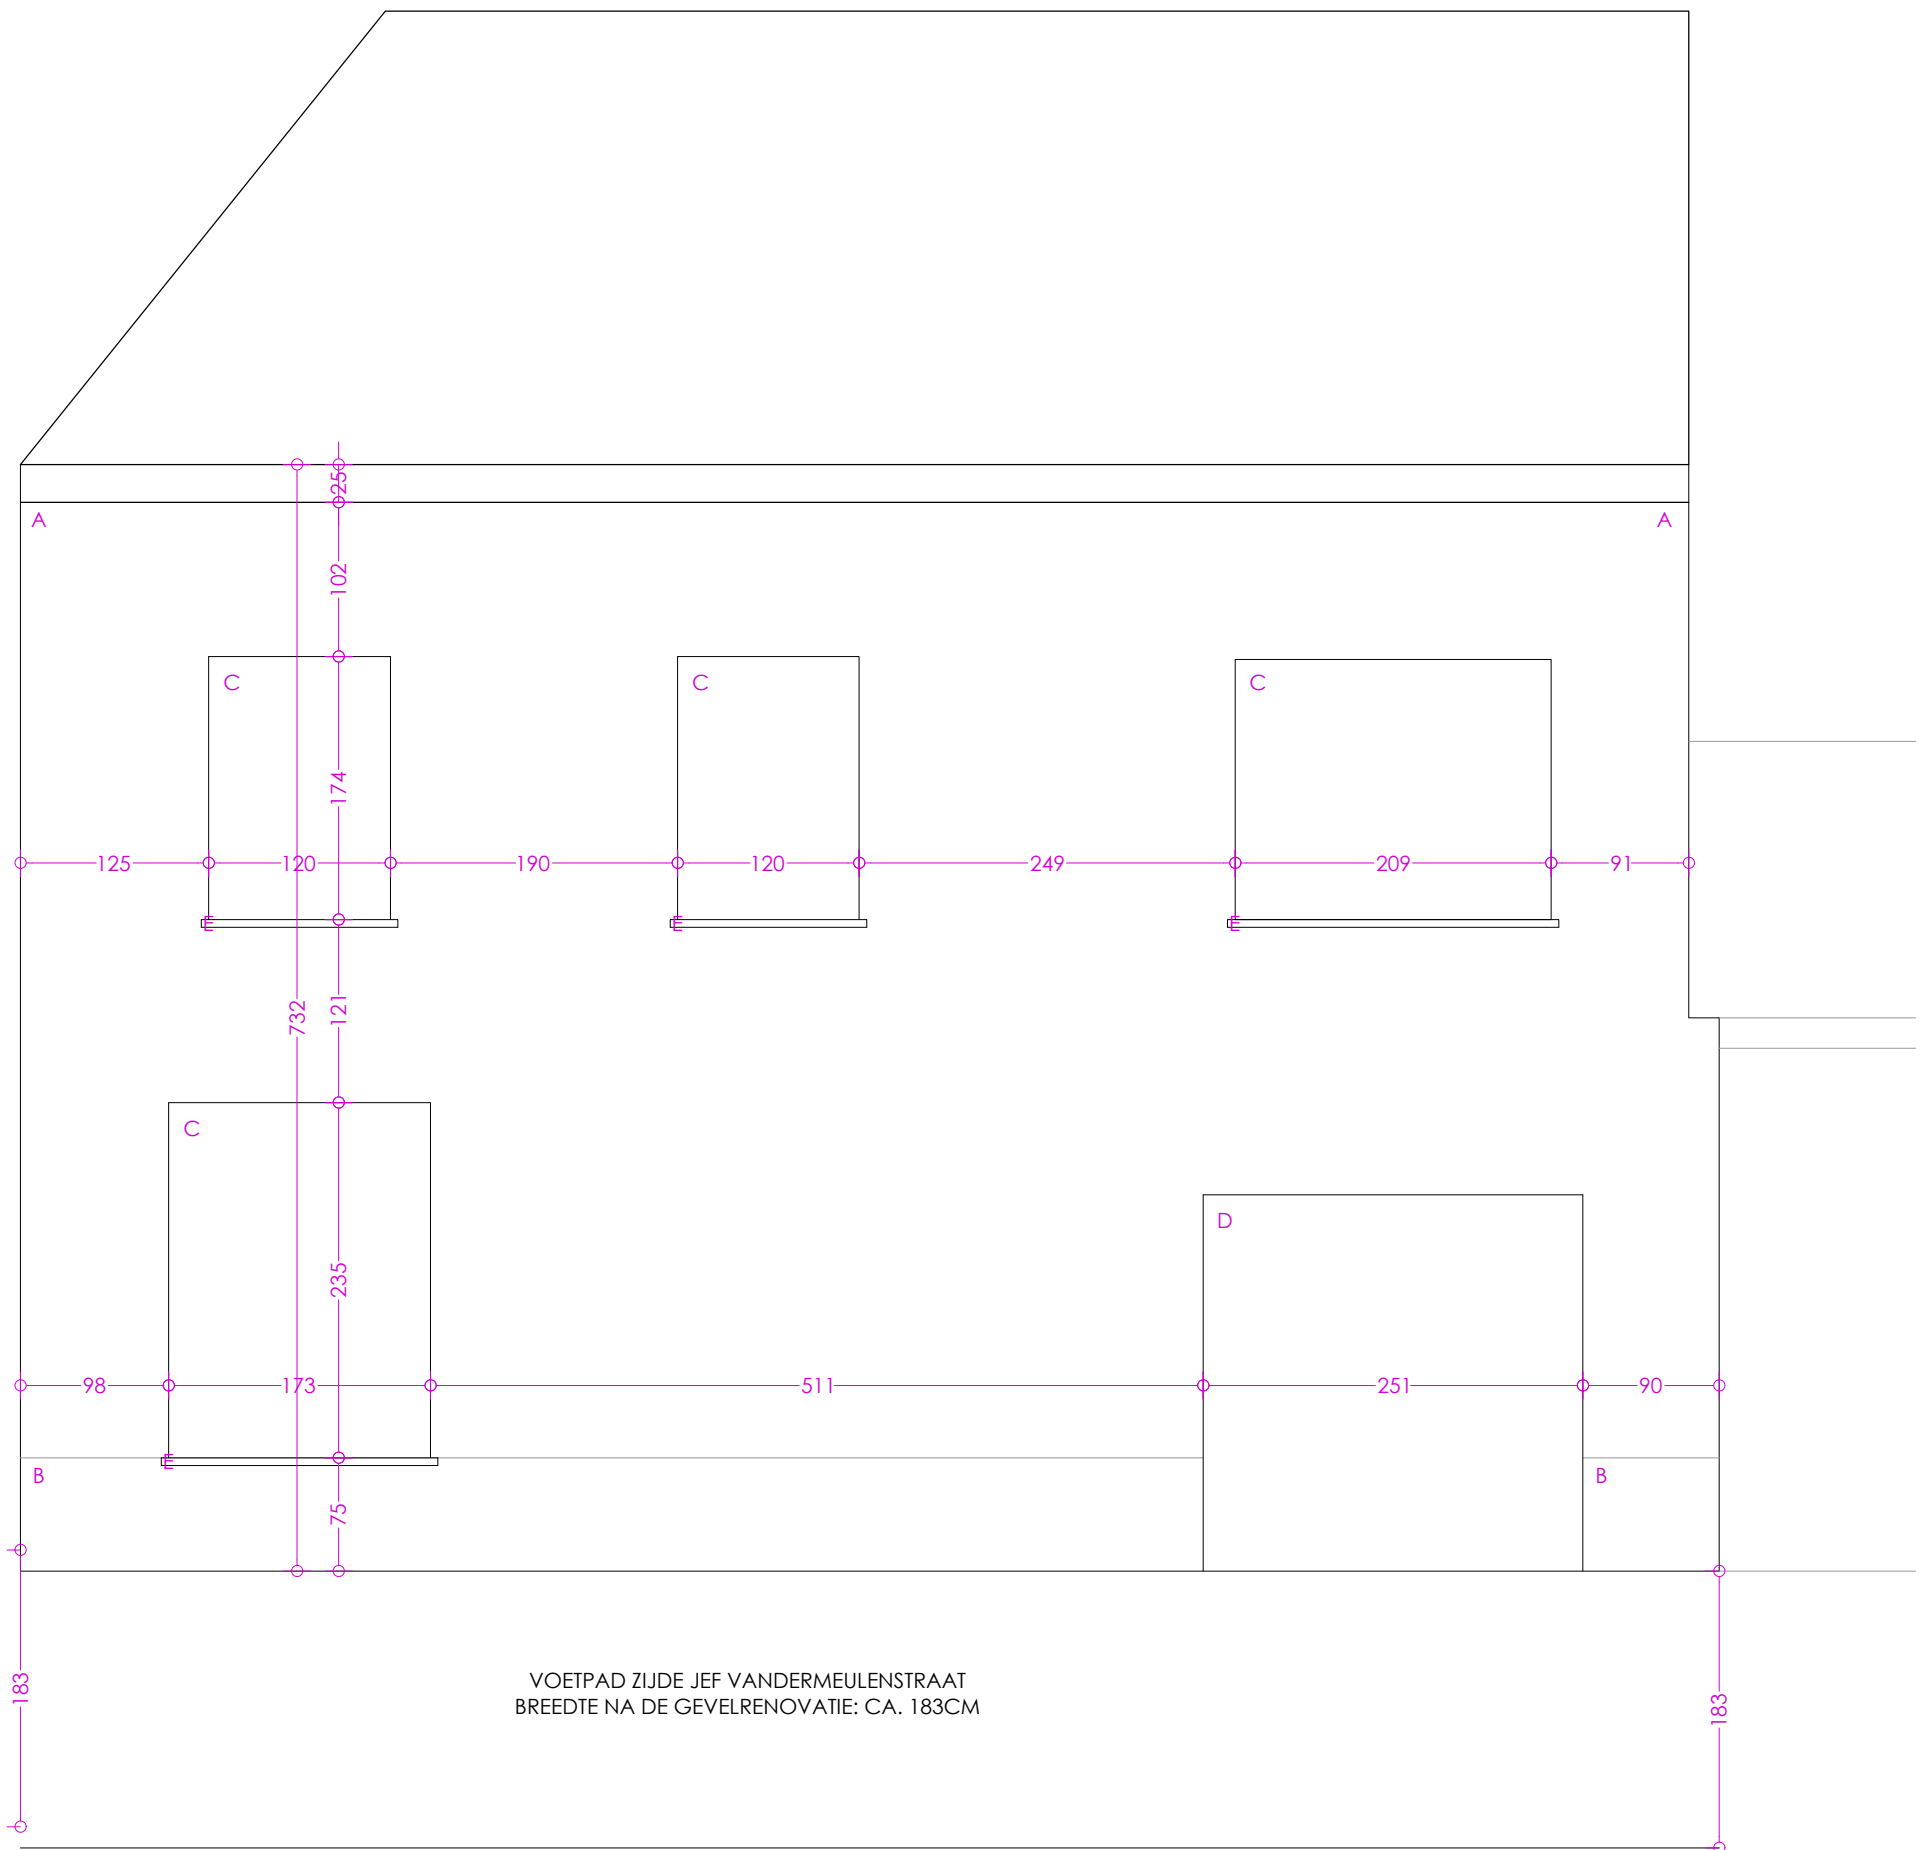

VOETPAD ZIJDE JEF VANDERMEULENSTRAAT
BREEDTE NA DE GEVELRENOVATIE: CA. 183CM

PARKEERSTROOK