



**ZIE BIJZONDERE
VOORWAARDE(N)**

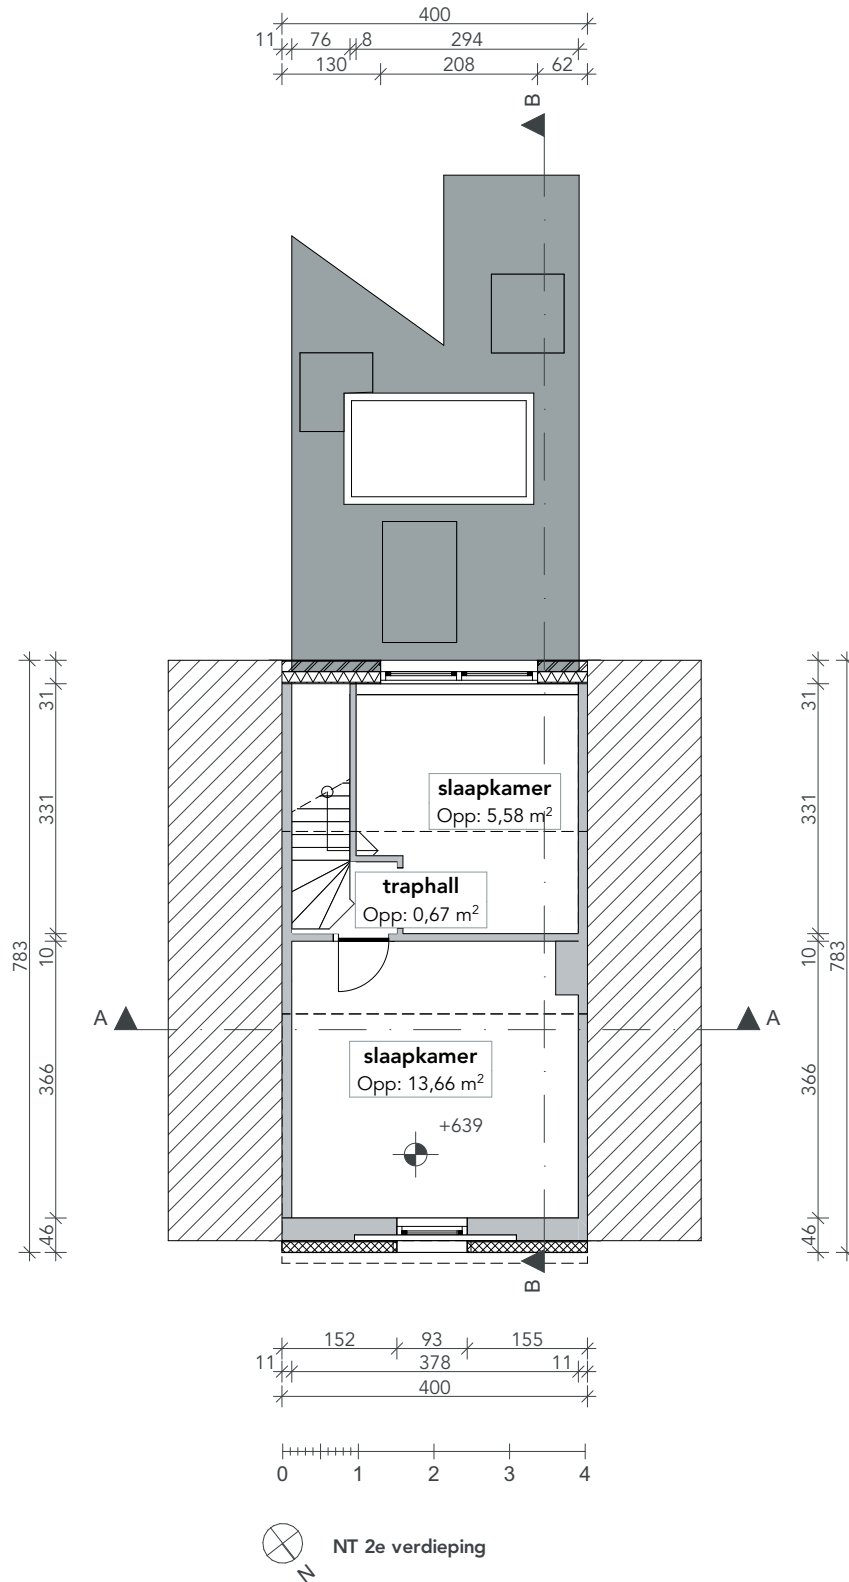

DOSSIER JOZE17_2405	TEKENAAR mk	BOUWHEER Naam opdrachtgever Straat opdrachtgever Stad opdrachtgever Telefoon opdrachtgever	ARCHITECT COWORK architecten BV ov BVBA Ijzerweglaan 5 9050 Gent 09/278.55.67 info@coworkarchitecten.be	
FASE BOUWAANVRAAG				
ONTWERP VERBOUWEN VAN EEN RIJWONING		BOUWPLAATS Jozef Van Crombrughestraat 17 9000 Gent 1e afd, sec.: A, nr.:1827/H		
			DATUM 16/09/2024	