


**ZIE BIJZONDERE
VOORWAARDE(N)**

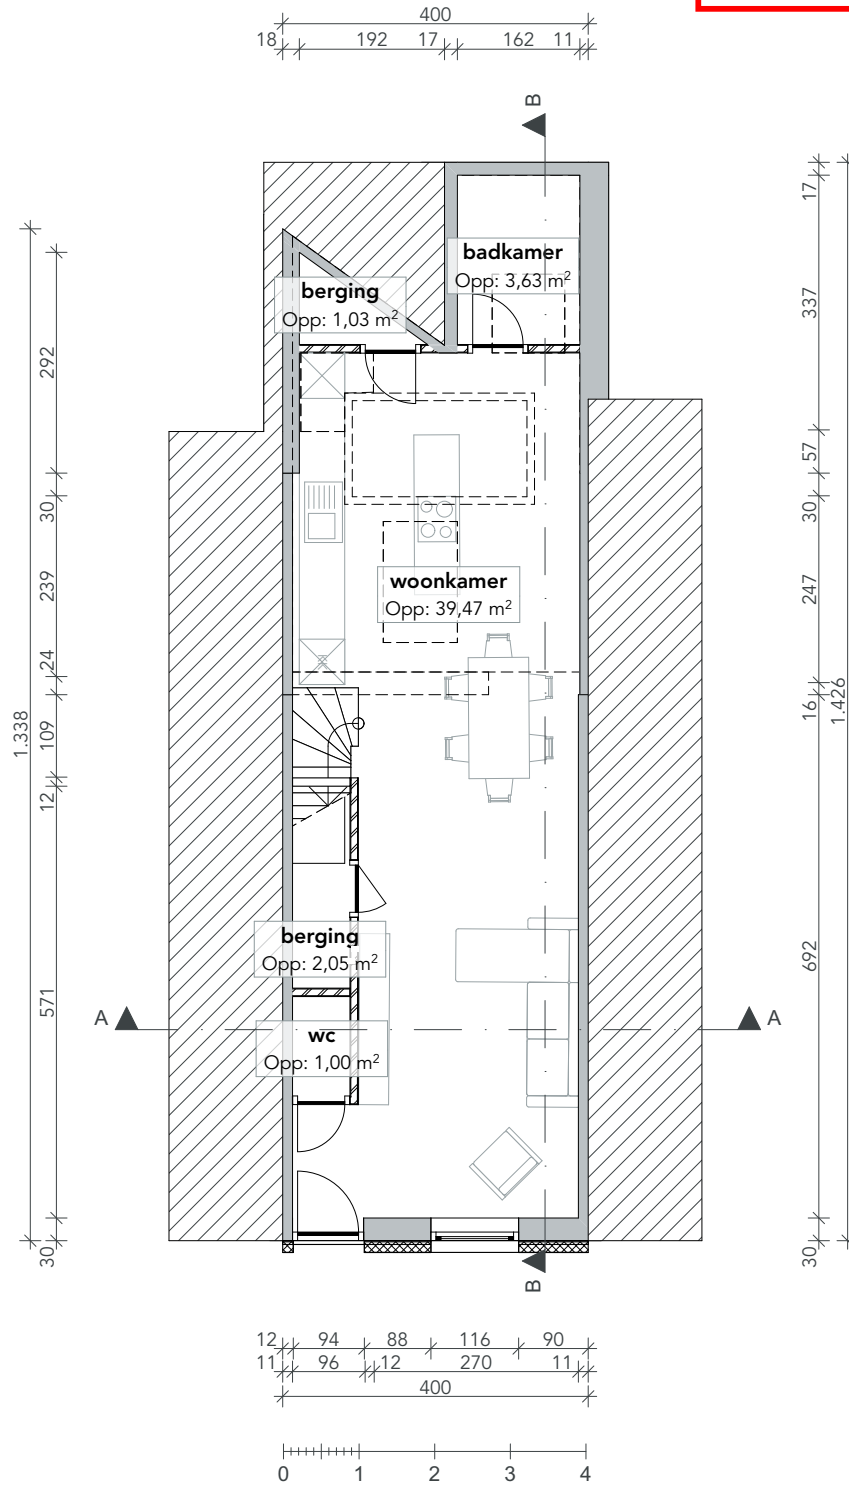

NT Gelijkvloers

DOSSIER JOZE17_2405	TEKENAAR mk	BOUWHEER Naam opdrachtgever Straat opdrachtgever Stad opdrachtgever Telefoon opdrachtgever	ARCHITECT COWORK architecten BV ov BVBA Ijzerweglaan 5 9050 Gent 09/278.55.67 info@coworkarchitecten.be
FASE BOUWAANVRAAG		BOUWPLAATS Jozef Van Crombrugghestraat 17 9000 Gent 1e afd, sec.: A, nr.:1827/H	INHOUDE NT Gelijkvloers
ONTWERP VERBOUWEN VAN EEN RIJWONING			SCHAAL 1:100

cork
work
architecten