


# ZIE BIJZONDERE VOORWAARDE(N)

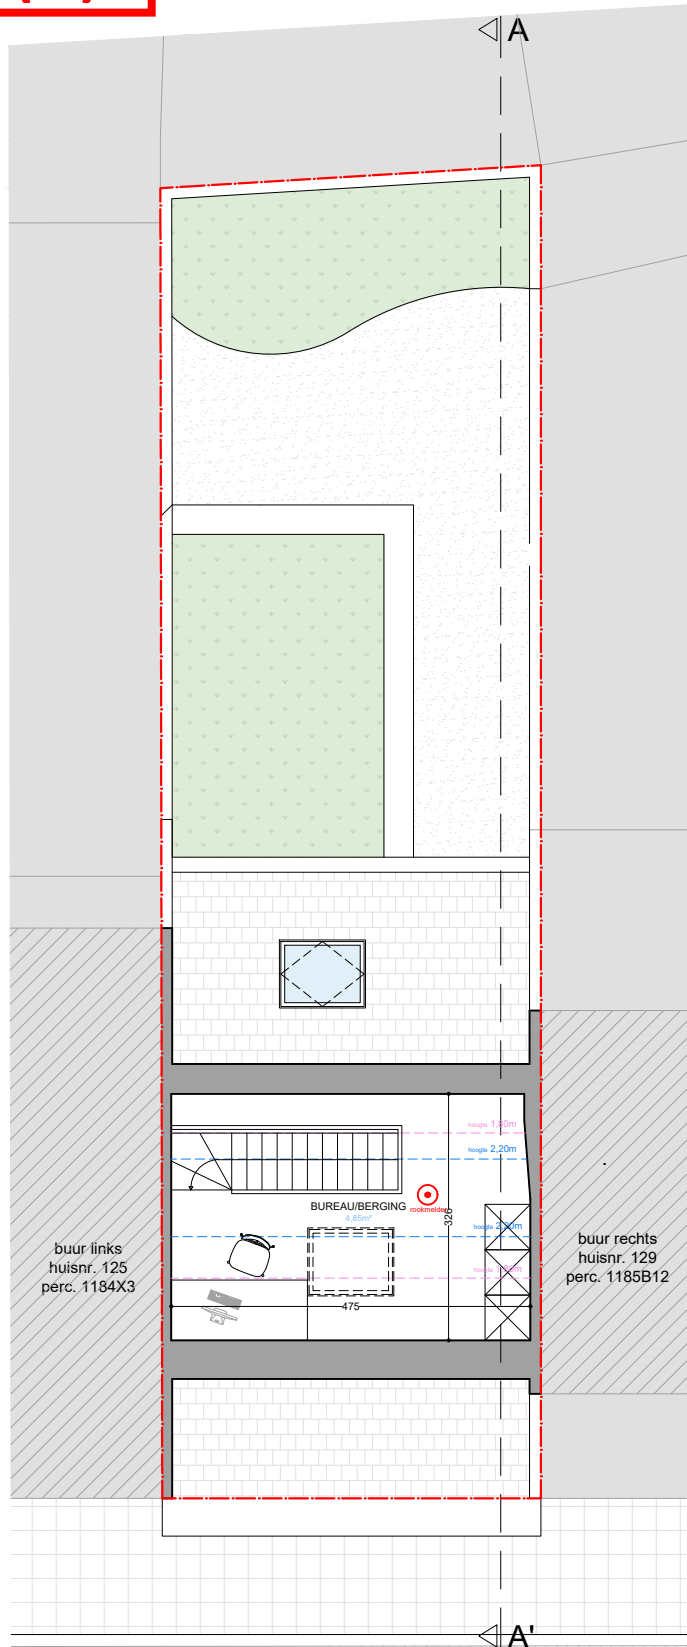

planinhoud

Derde verdieping  
Geplande toestand

dossier

Nijverheidstraat 127  
9040 Gent

stabiliteit  
stabiliteitswerken uit te voeren volgens studie ingenieur

EPB, veiligheid & ventilatie  
verplichte aanstelling van een veiligheidscoördinator, EPB- en ventilatieleveringsgever

maatvoering

plan  
17/21

schaal  
1/100

datum  
07/08/2024

