


ZIE BIJZONDERE VOORWAARDE(N)

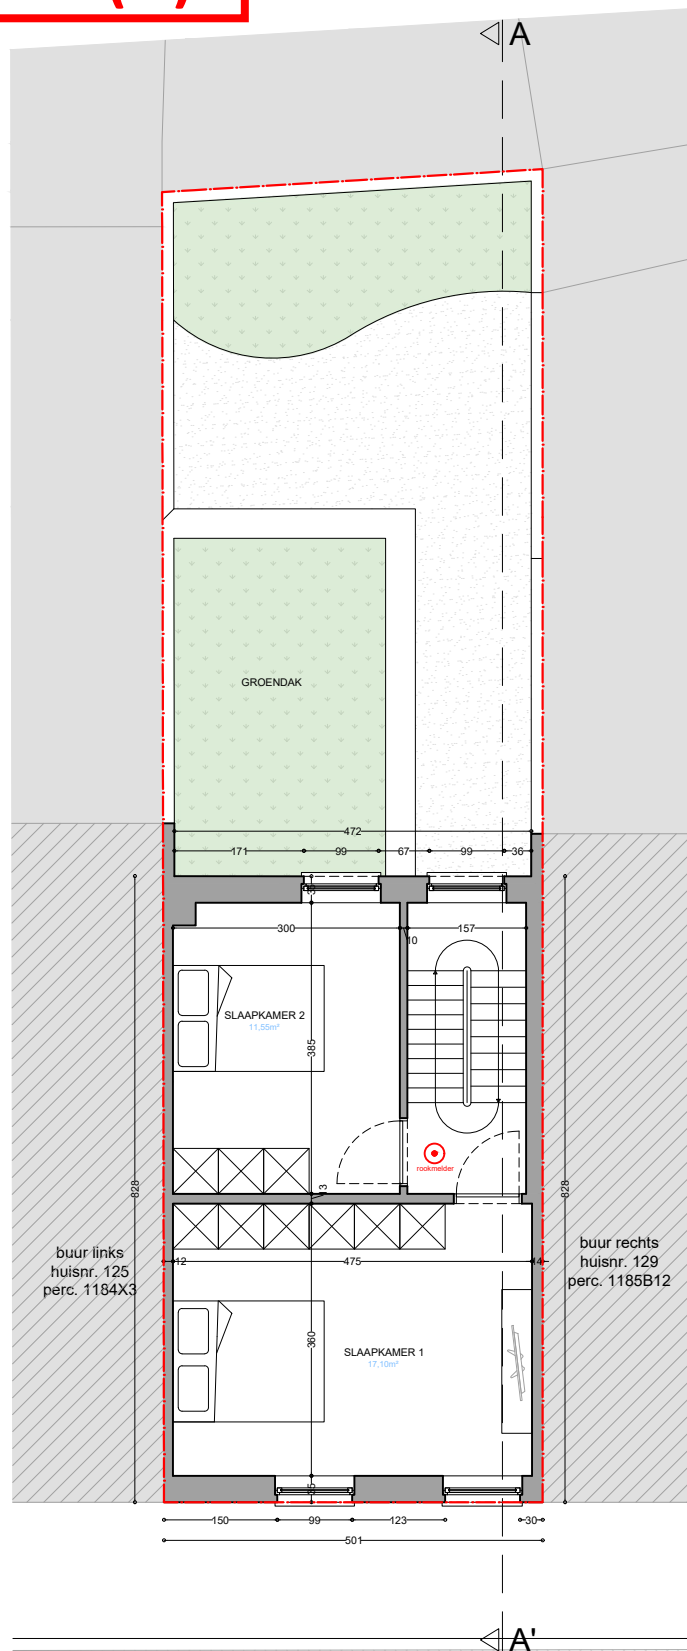

planinhoud

Eerste verdieping
Geplande toestand

dossier

Nijverheidstraat 127
9040 Gent

stabiliteit
stabiliteitswerken uit te voeren volgens studie ingenieur

EPB, veiligheid & ventilatie
verplichte aanstelling van een veiligheidscoördinator, EPB- en ventilatieleveraggever

maatvoering
Deze plannen zijn opgesteld als principetekeningen, de afmetingen zijn richtinggevend. Alle documenten en maten dienen vooraf en tijdens de werken gecontroleerd te worden. Alle afwijkingen dienen gemeld te worden aan de architect en opdrachtgever. Deze plannen zijn onder voorbehoud van stabiliteitsstudie en technieken.

plan
15/21

schaal
1/100

datum
07/08/2024

