Het pakket isolatie + gevelafwerking mag de rooilijn maximaal 14 cm overschrijden.
Het voetpad moet na het aanbrengen van de gevelisolatie ten minste 1,2 meter breed blijven.

ZIE BIJZONDERE VOORWAARDE(N)

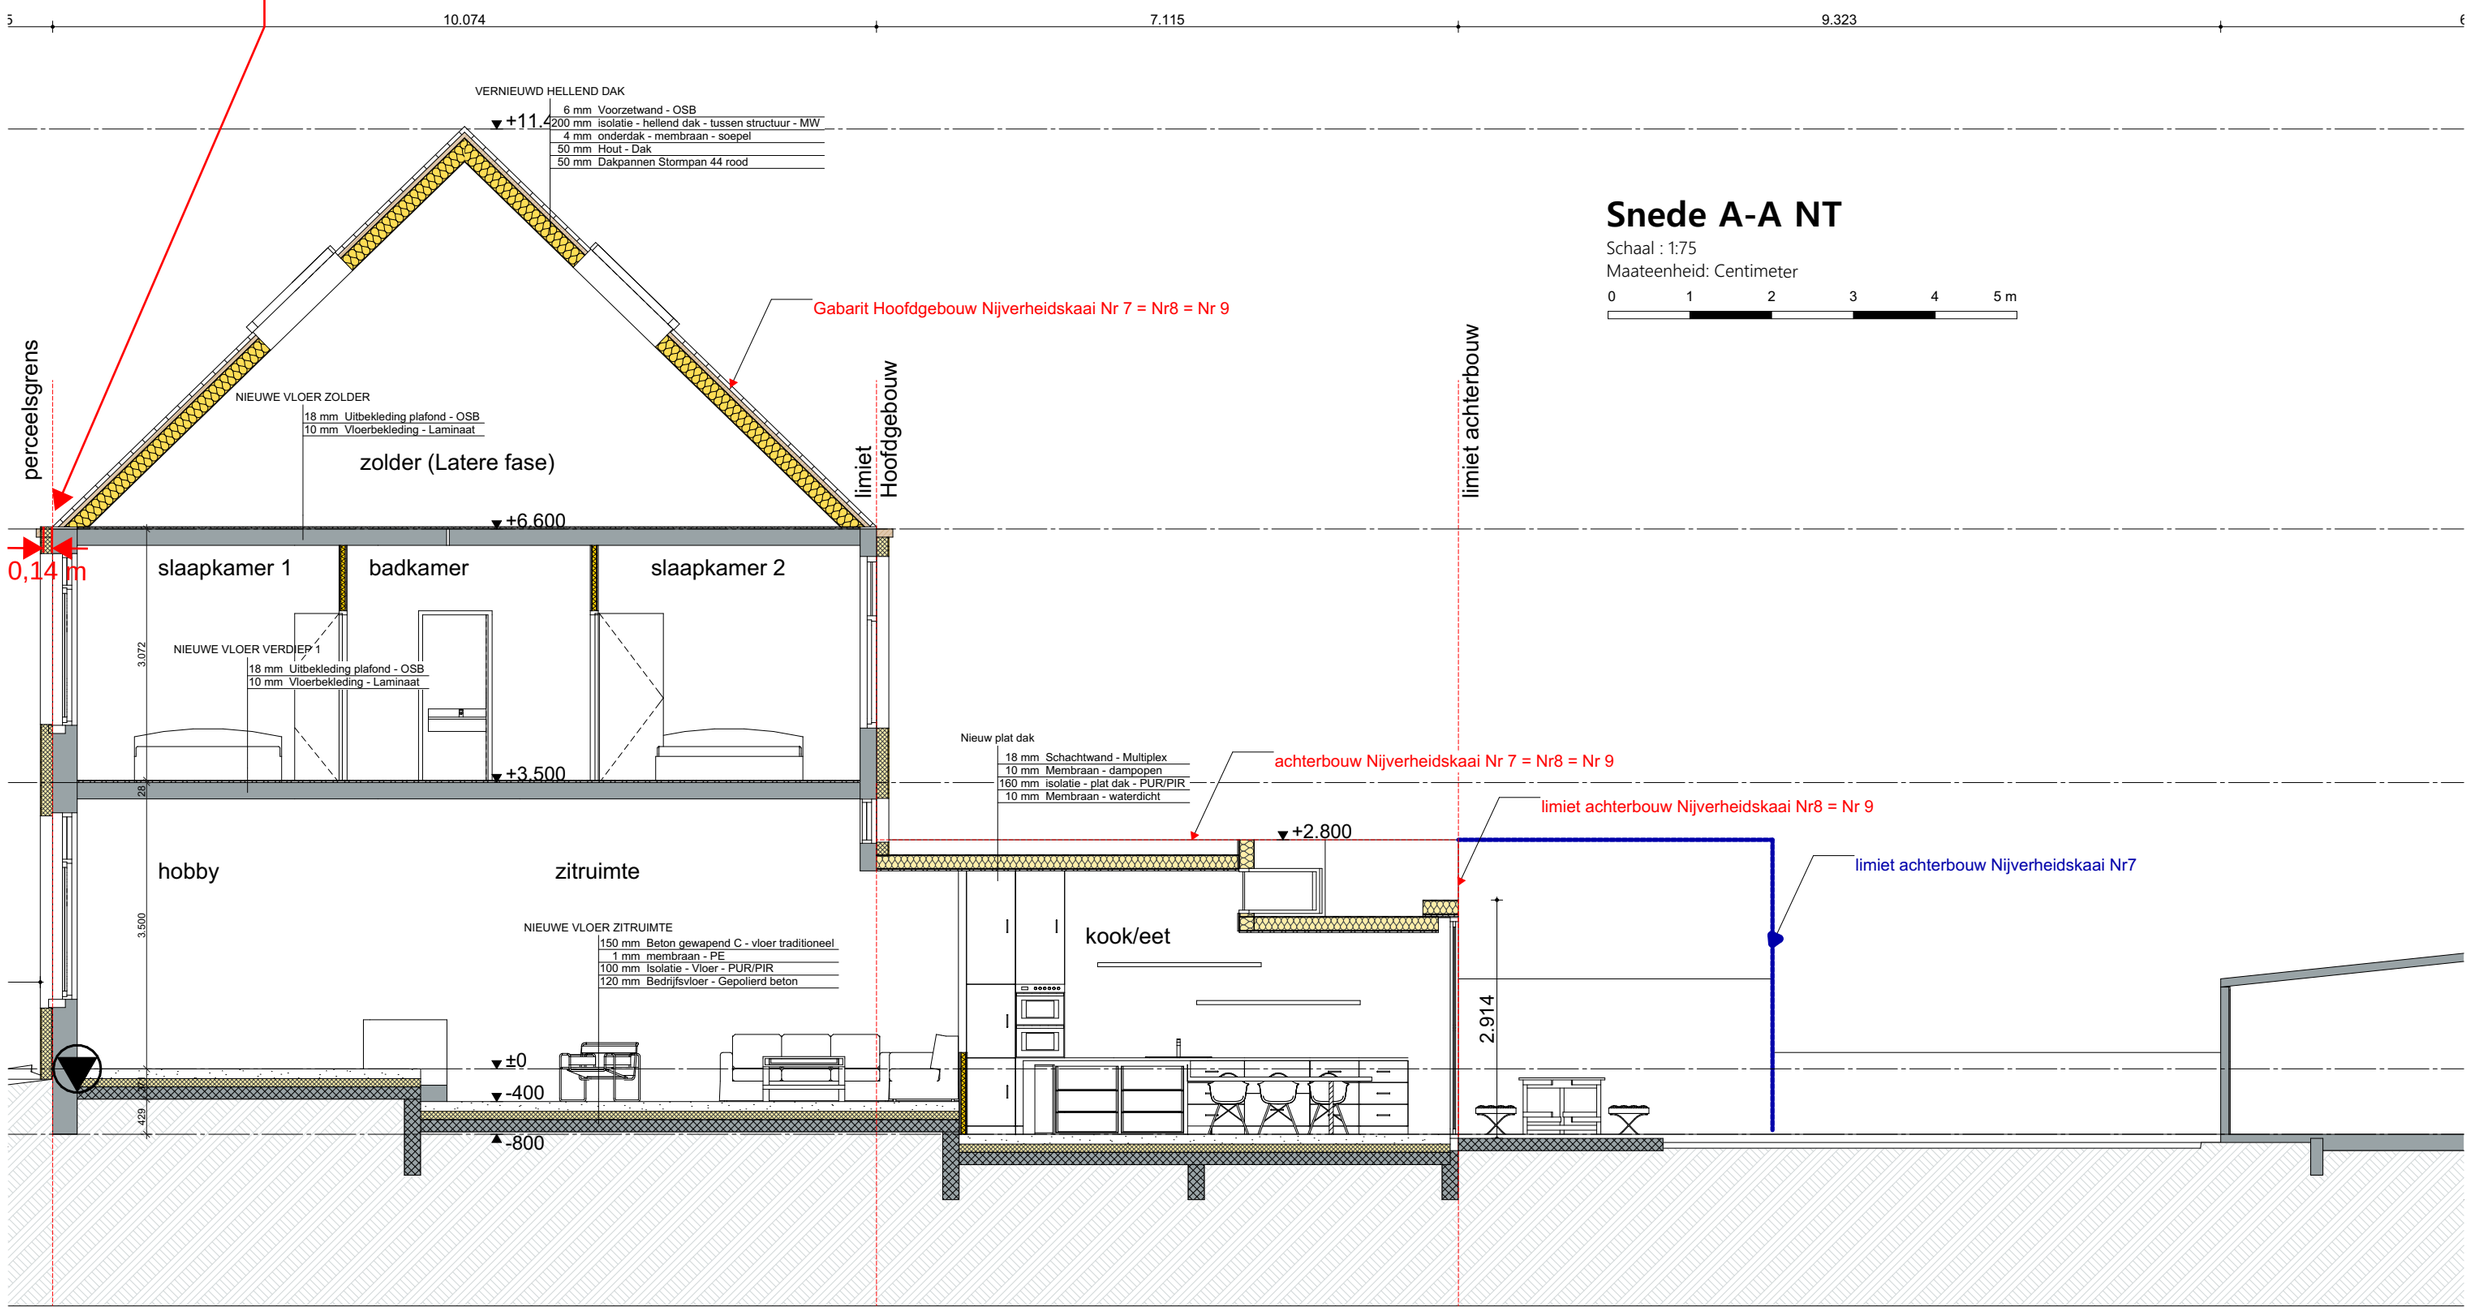

Snede A-A NT

Schaal : 1:75
Maateenheid: Centimeter

0 1 2 3 4 5 m

BEN.ARCHITECTUUR
HAZENLAAN 2 - 9032 WONDELGEM - GSM (+32) 479 02 04 12 - BE 1001.516.585

230306 VB BUYSSE — **VERBOUWEN VAN EEN RIJWONING**

BOUWHEER
Dhr. Mevr. Buysse Bert - Fien
@ fien606@gmail.com I #Client E-mail 2
m. #Client Phone Number

FACTURATIE
Nijverheidskaai 8
9040 Gent
BTW /

WERFADRES
Nijverheidskaai 8
9040 Gent
Kad. Nr GENT 19 AFD/SINT-AMANDSBERG 2 AFD/ C1219s3

I Snede A-A NT
Schaal **1:75**
Datum **02-07- 2023**
Opgemaakt door **Ben Schepens**
FORMAAT A3
Layout ID **07**
Revisie

RevID	WijzID	Wijz. naam	Datum

DISCLAIMER
Alle plannen zijn eigendom van BEN SCHEPENS architect.
Deze mogen niet geheel of gedeeltelijk gereproduceerd worden zonder voorafgaande schriftelijke goedkeuring.
Het niet naleven hiervan geeft recht op een schadevergoeding en zal gerechtelijk vervolgd worden.