


**ZIE BIJZONDERE
VOORWAARDE(N)**

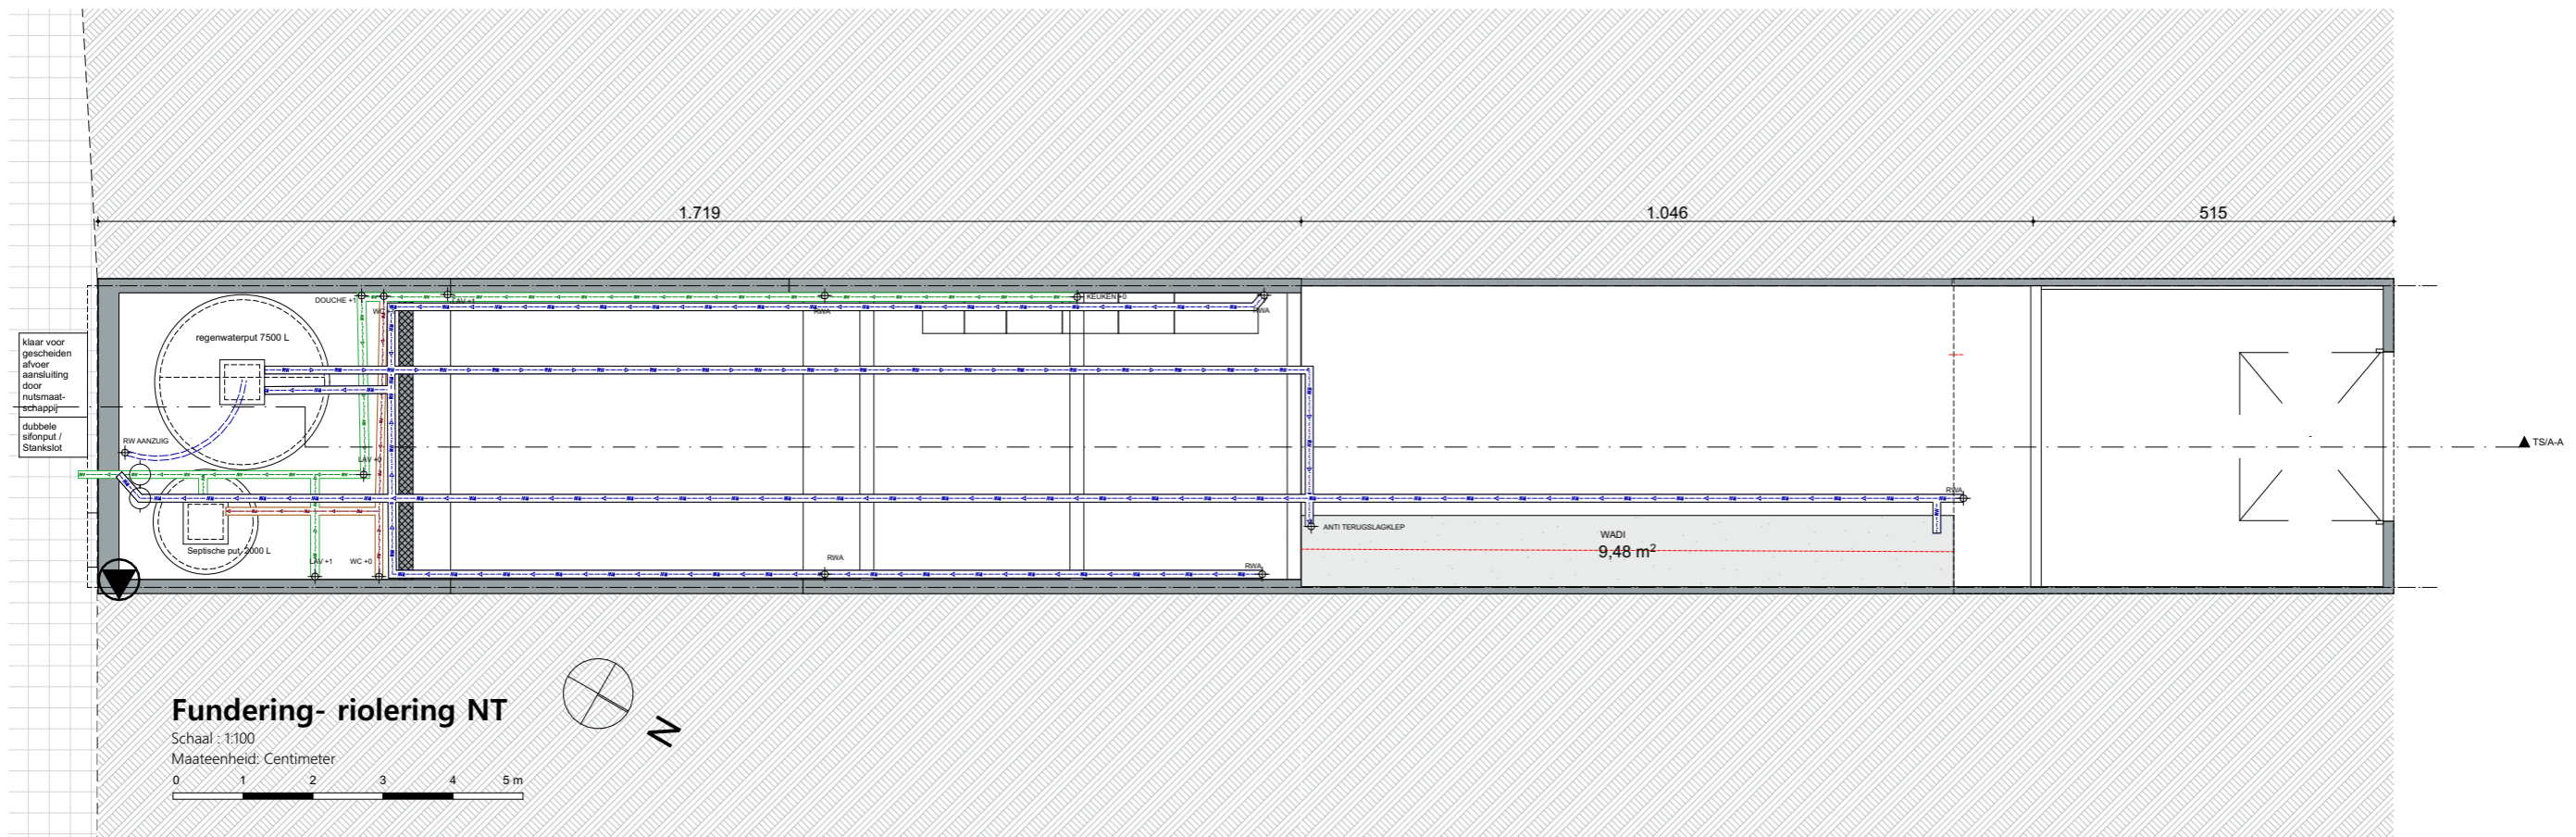

Fundering- riolering NT

Schaal : 1:100
Maateenheid: Centimeter



EN.ARCHITECTUUR
HAZENLAAN 2 - 9032 WONDELGEM - GSM (+32) 479 02 04 12 - BE 1001.516.585

230306 VB BUYSSE

BOUWHEER
Dhr. Mevr. Buysse Bert - Fien

@ fien606@gmail.com | #Client E-mail 2
m. #Client Phone Number

VERBOUWEN VAN EEN RIJWONING

FACTURATIE

Nijverheidskaai 8
9040 Gent

BTW /

WERFADRES

Nijverheidskaai 8
9040 Gent

Kad. Nr GENT 19 AFD/SINT-AMANDSBERG 2 AFD/ C1219s3

I Fundering- riolering NT

Schaal **1:100**
Datum **02-07- 2023**

Opgemaakt door **Ben Schepens**

Layout ID

Revisie

03

FORMAAT

A4

RevID	WijzID	Wijz. naam	Datum

DISCLAIMER

Alle plannen zijn eigendom van BEN SCHEPENS architect.

Deze mogen niet geheel of gedeeltelijk gereproduceerd worden zonder voorafgaande schriftelijke goedkeuring.

Het niet naleven hiervan geeft recht op een schadevergoeding en zal gerechtelijk vervolgd worden.