


**ZIE BIJZONDERE
VOORWAARDE(N)**

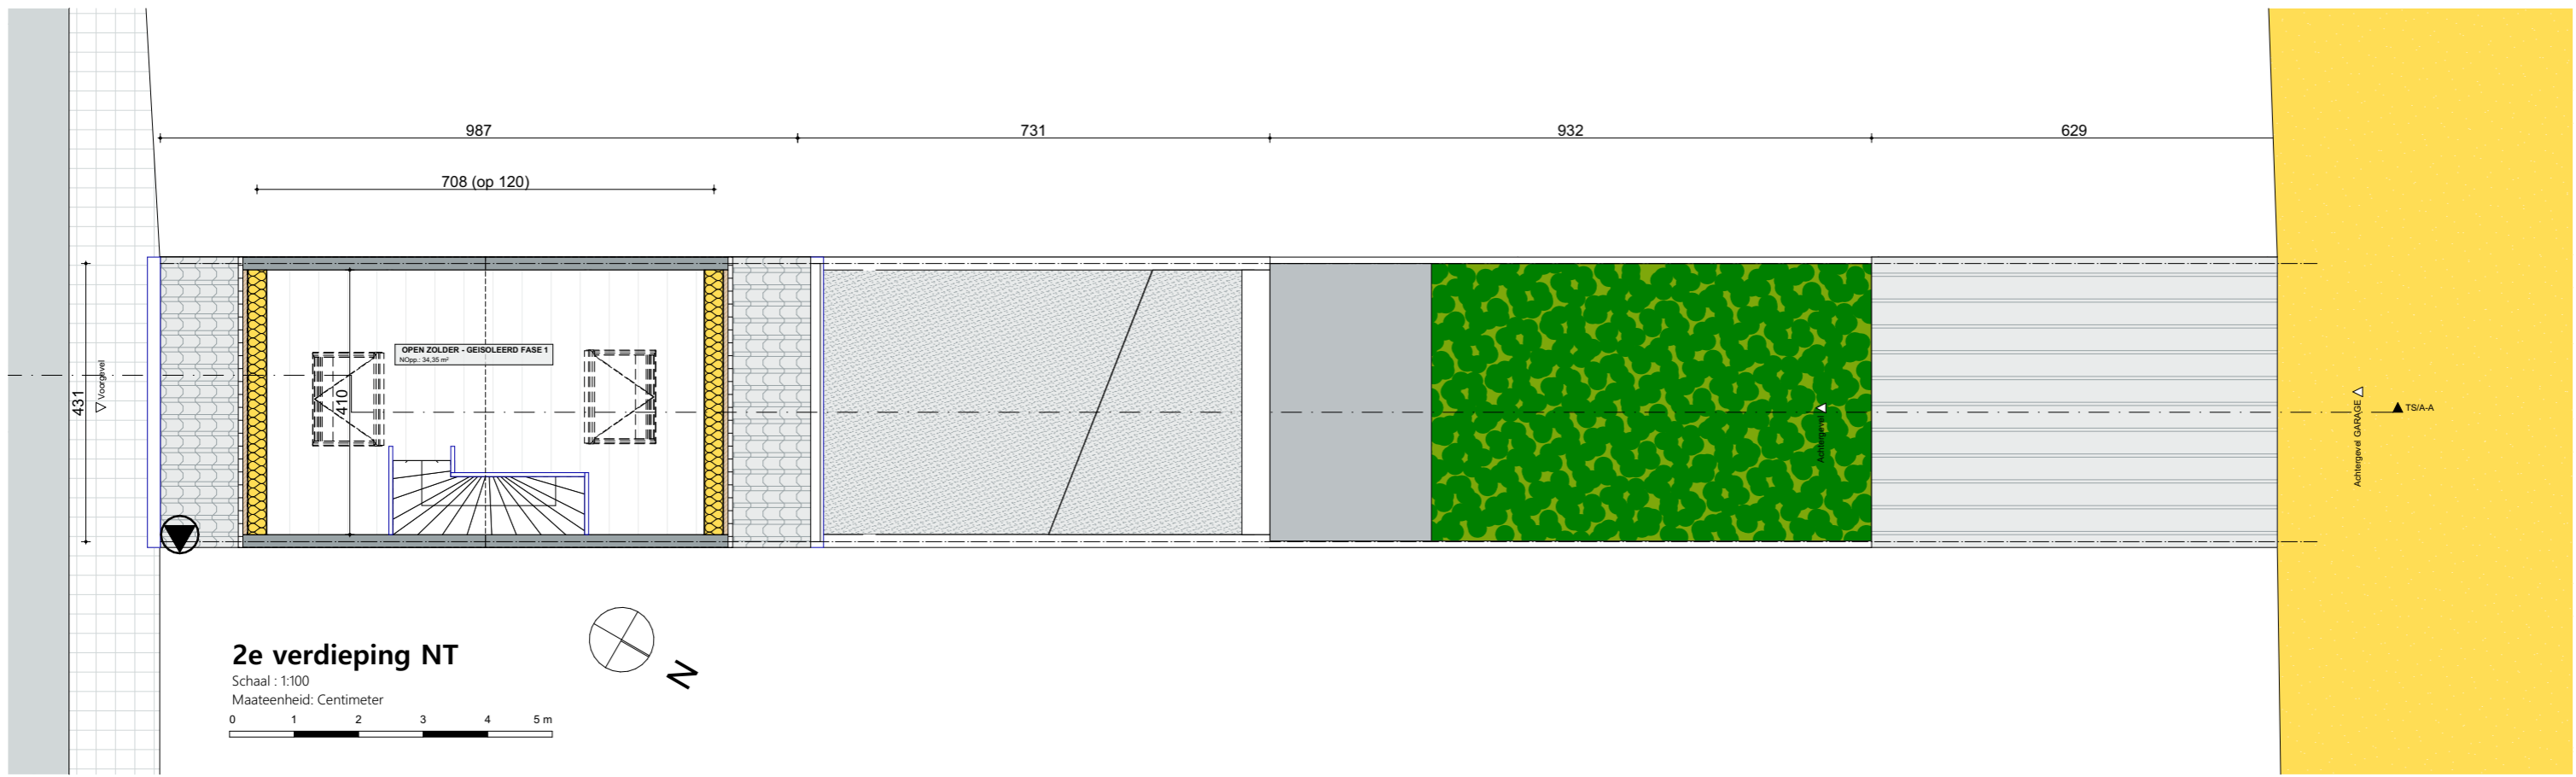

<p>HAZENLAAN 2 - 9032 WONDELGEM - GSM (+32) 479 02 04 12 - BE 1001.516.585</p>	230306 VB BUYSSE VERBOUWEN VAN EEN RIJWONING				RevID	WijzID	Wijz. naam	Datum
	BOUWHEER Dhr. Mevr. Buysse Bert - Fien @ fien606@gmail.com #Client E-mail 2 m. #Client Phone Number							
DISCLAIMER Alle plannen zijn eigendom van BEN SCHEPENS architect. Deze mogen niet geheel of gedeeltelijk gereproduceerd worden zonder voorafgaande schriftelijke goedkeuring. Het niet naleven hiervan geeft recht op een schadevergoeding en zal gerechtelijk vervolgd worden.	FACTURATIE Nijverheidskaai 8 9040 Gent BTW /	WERFADRES Nijverheidskaai 8 9040 Gent Kad. Nr GENT 19 AFD/SINT-AMANDSBERG 2 AFD/ C1219s3	I 2e verdieping NT Schaal 1:100 Datum 02-07- 2023 Opgemaakt door Ben Schepens		Layout ID	Revisie		
					06			