Het pakket isolatie + gevelafwerking mag de rooilijn maximaal 14 cm overschrijden.
Het voetpad moet na het aanbrengen van de gevelisolatie ten minste 1,2 meter breed blijven.

ZIE BIJZONDERE VOORWAARDE(N)

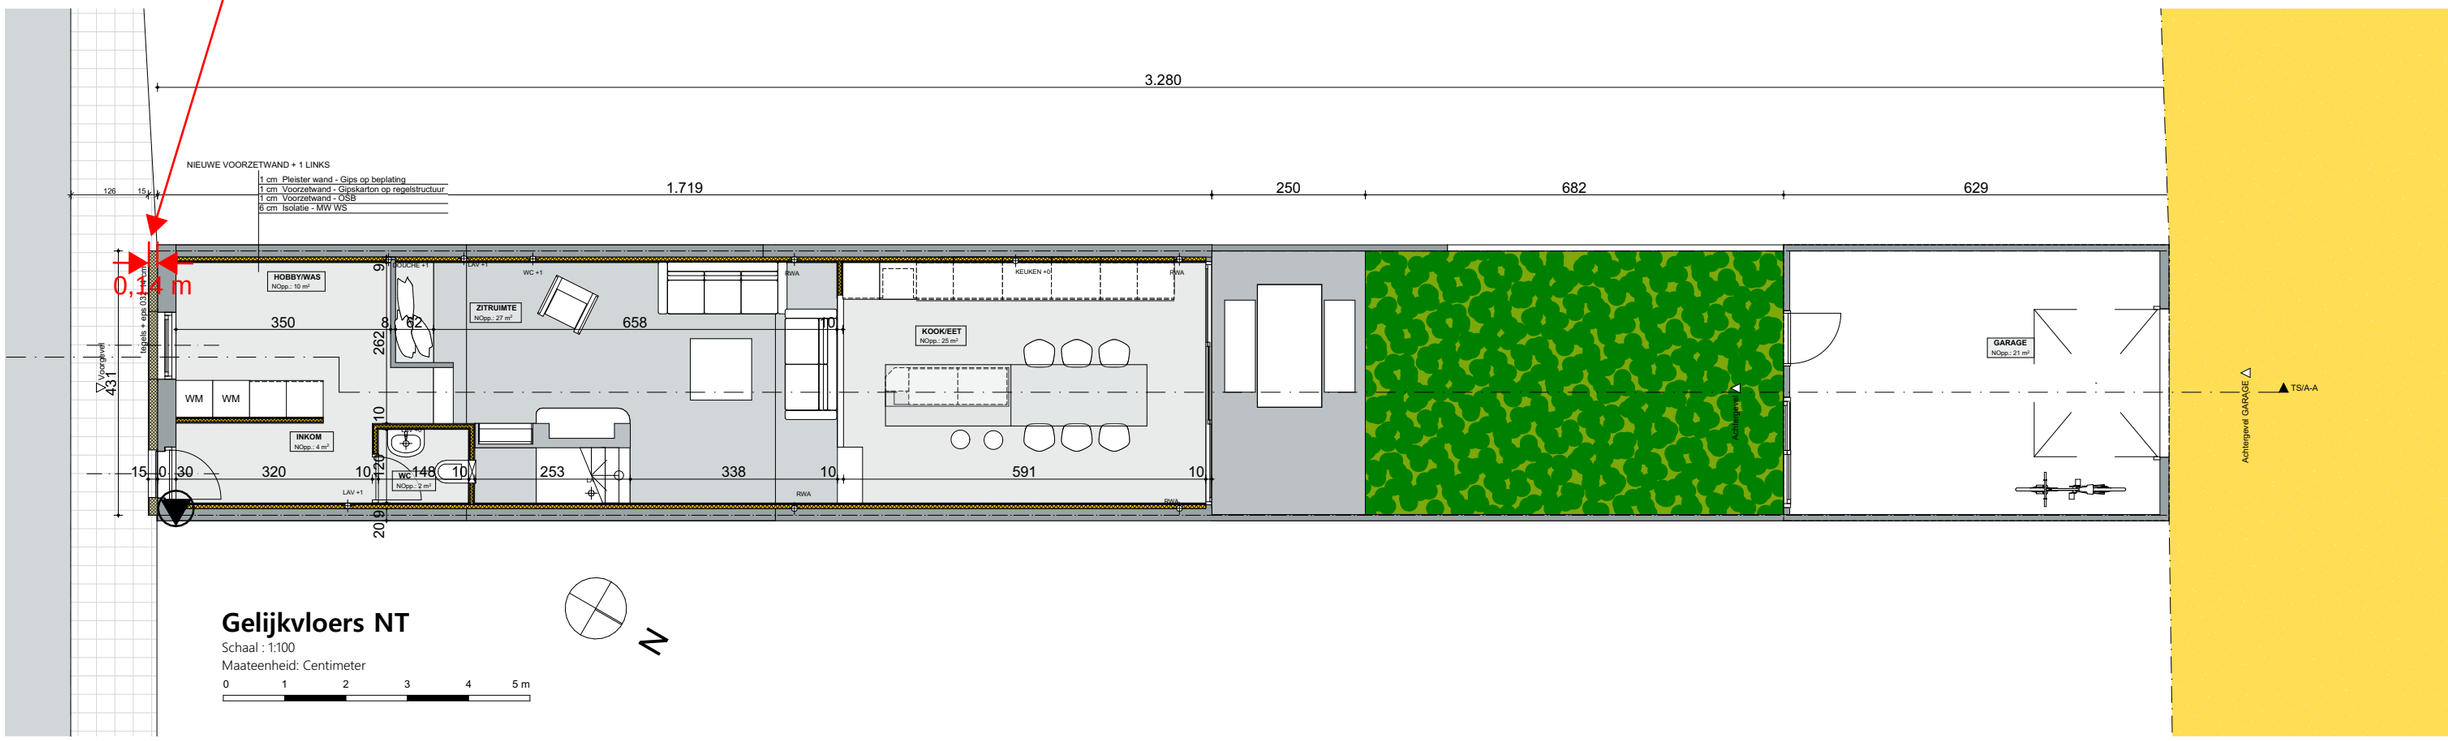

Gelijkvloers NT

Schaal : 1:100
Maateenheid: Centimeter
0 1 2 3 4 5 m

BEN.ARCHITECTUUR
HAZENLAAN 2 - 9032 WONDELGEM - GSM (+32) 479 02 04 12 - BE 1001.516.585

230306 VB BUYSSE — **VERBOUWEN VAN EEN RIJWONING**

BOUWHEER
Dhr. Mevr. Buysse Bert - Fien
@ fien606@gmail.com I #Client E-mail 2
m. #Client Phone Number

FACTURATIE	WERFADRES
Nijverheidskaai 8	Nijverheidskaai 8
9040 Gent	9040 Gent
BTW /	Kad. Nr GENT 19 AFD/SINT-AMANDSBERG 2 AFD/ C1219s3

I Gelijkvloers NT
Schaal **1:100**
Datum **02-07- 2023**
Opgemaakt door **Ben Schepens**
FORMAAT A4
Layout ID **04**
Revisie

RevID	WijzID	Wijz. naam	Datum

DISCLAIMER
Alle plannen zijn eigendom van BEN SCHEPENS architect.
Deze mogen niet geheel of gedeeltelijk gereproduceerd worden zonder voorafgaande schriftelijke goedkeuring.
Het niet naleven hiervan geeft recht op een schadevergoeding en zal gerechtelijk vervolgd worden.