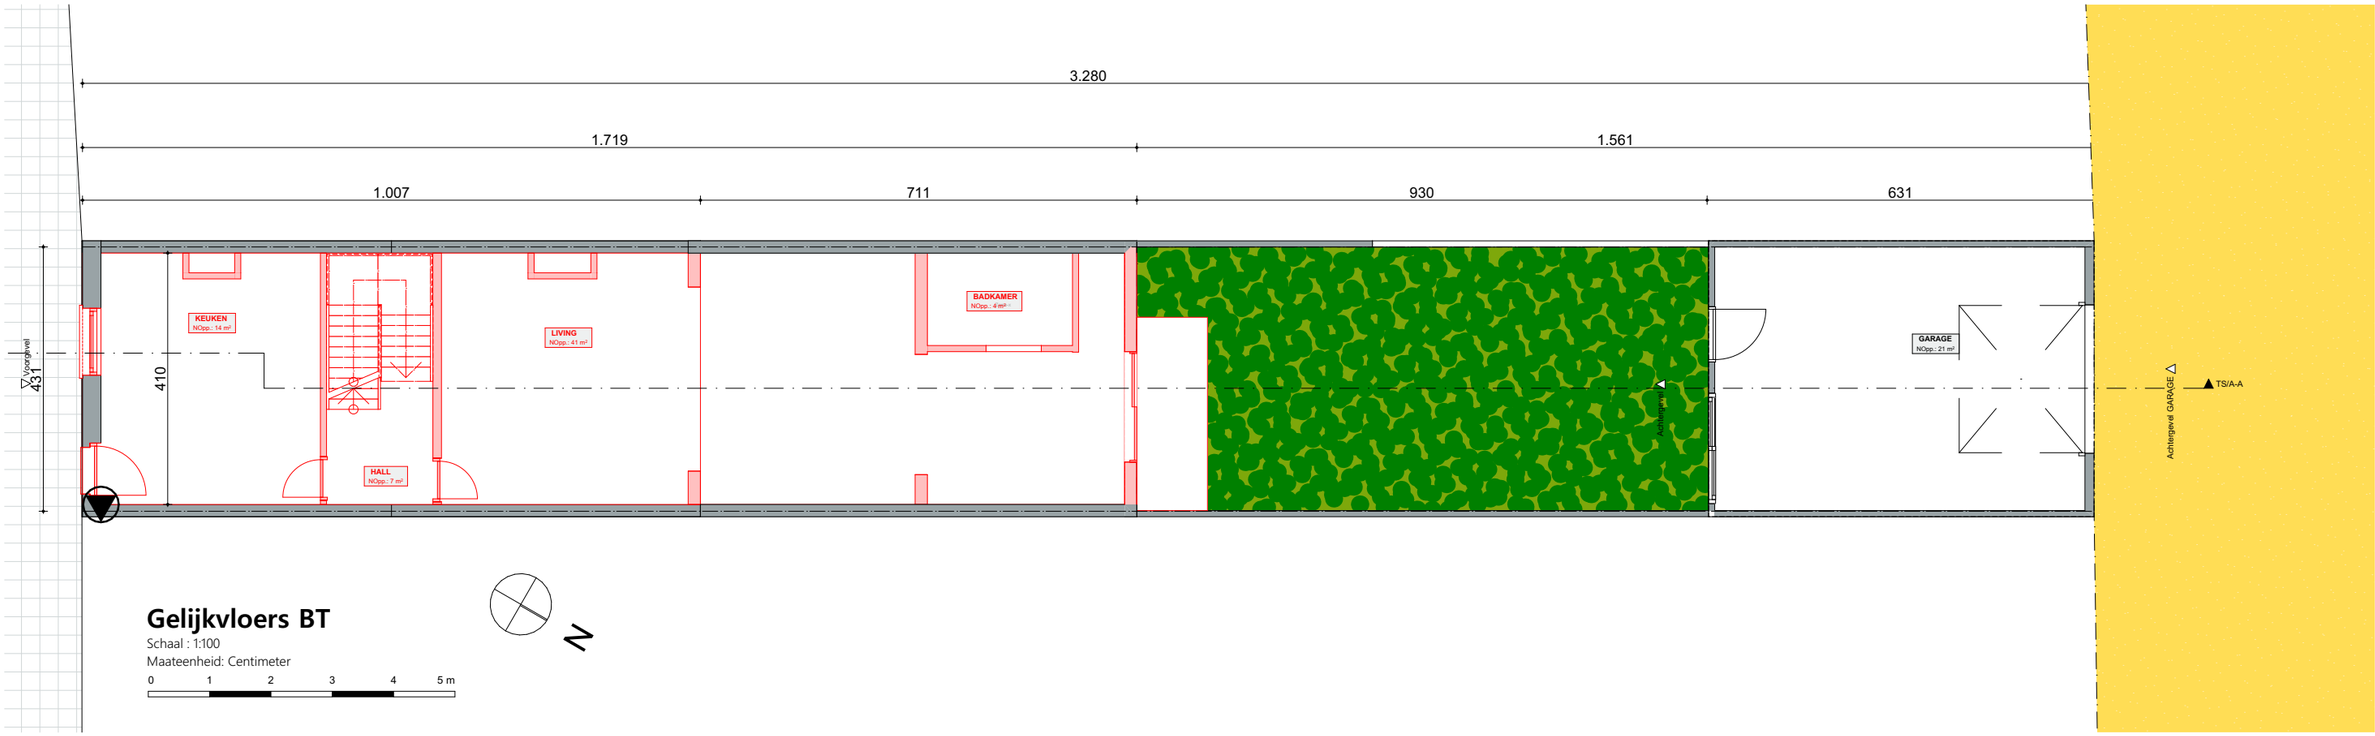

BEN.ARCHITECTUUR
HAZENLAAN 2 - 9032 WONDELGEM - GSM (+32) 479 02 04 12 - BE 1001.516.585

230306 VB BUYSSE **VERBOUWEN VAN EEN RIJWONING**

BOUWHEER
Dhr. Mevr. Buysse Bert - Fien
@ fien606@gmail.com I #Client E-mail 2
m. #Client Phone Number

DISCLAIMER
Alle plannen zijn eigendom van BEN SCHEPENS architect.
Deze mogen niet geheel of gedeeltelijk gereproduceerd worden zonder voorafgaande schriftelijke goedkeuring.
Het niet naleven hiervan geeft recht op een schadevergoeding en zal gerechtelijk vervolgd worden.

FACTURATIE	WERFADRES
Nijverheidskaai 8	Nijverheidskaai 8
9040 Gent	9040 Gent
BTW /	Kad. Nr GENT 19 AFD/SINT-AMANDSBERG 2 AFD/ C1219s3

I Gelijkvloers BT

Schaal **1:100**
Datum **02-07- 2023**
Opgemaakt door **Ben Schepens**
FORMAAT A4

Layout ID **04**

Revisie

RevID	WijzID	Wijz. naam	Datum