



ZIE BIJZONDERE
VOORWAARDE(N)

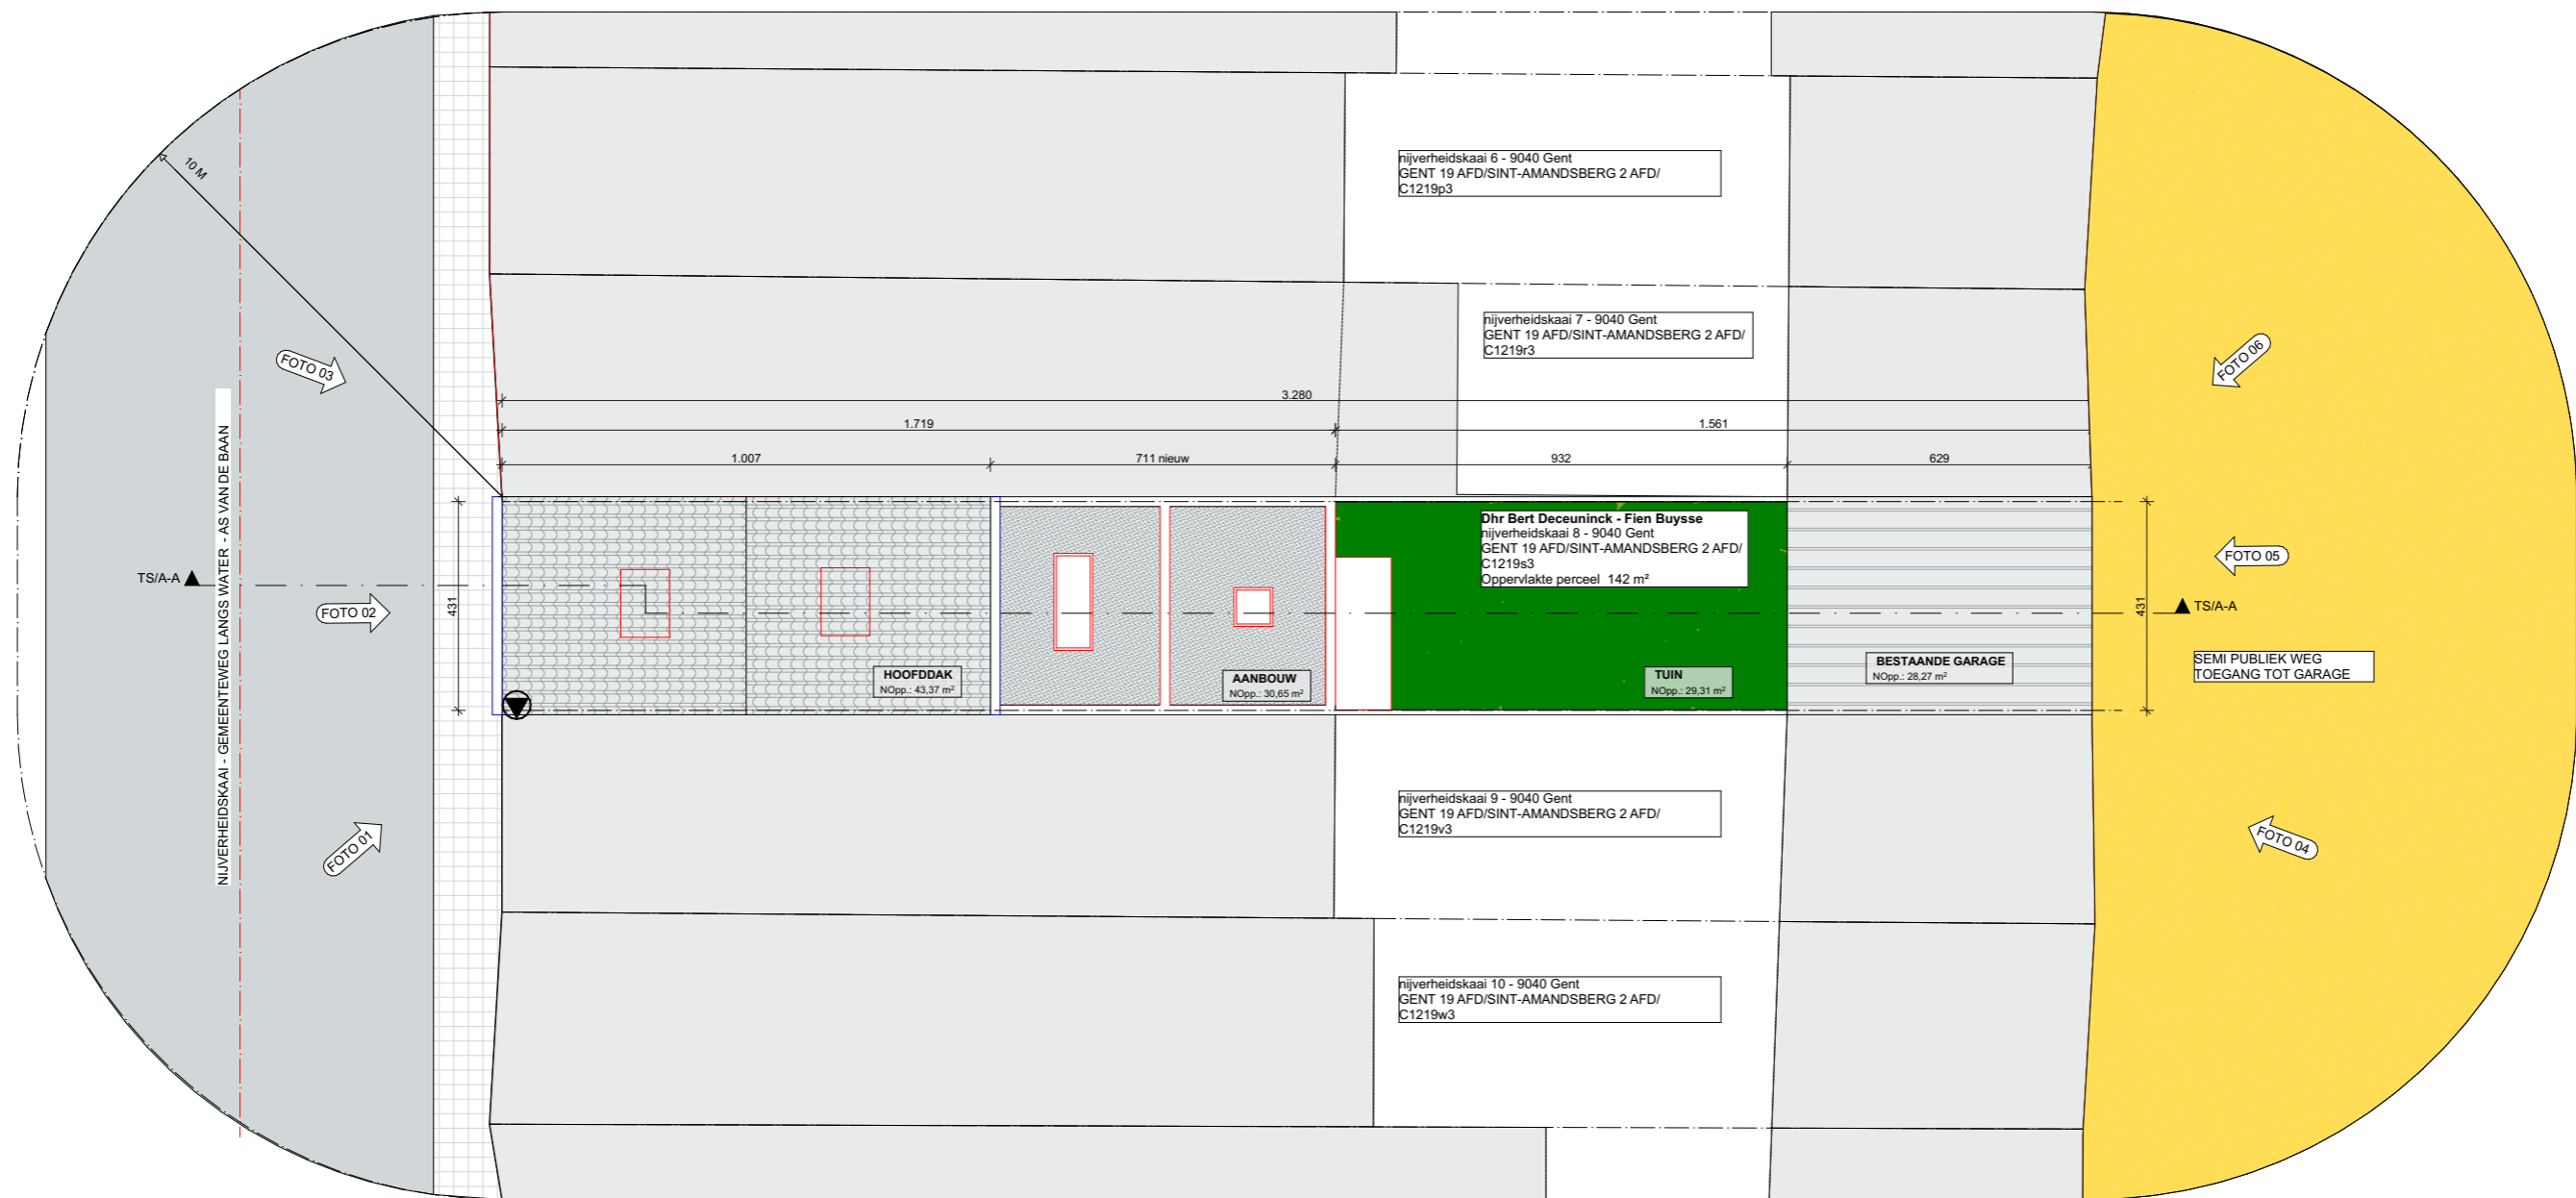

Inplantingsplan BT

Schaal : 1:150
 Maateenheid: Centimeter
 0 1 2 3 4 5 m

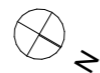

RevID	WijzID	Wijz. naam	Datum