



**ZIE BIJZONDERE
VOORWAARDE(N)**

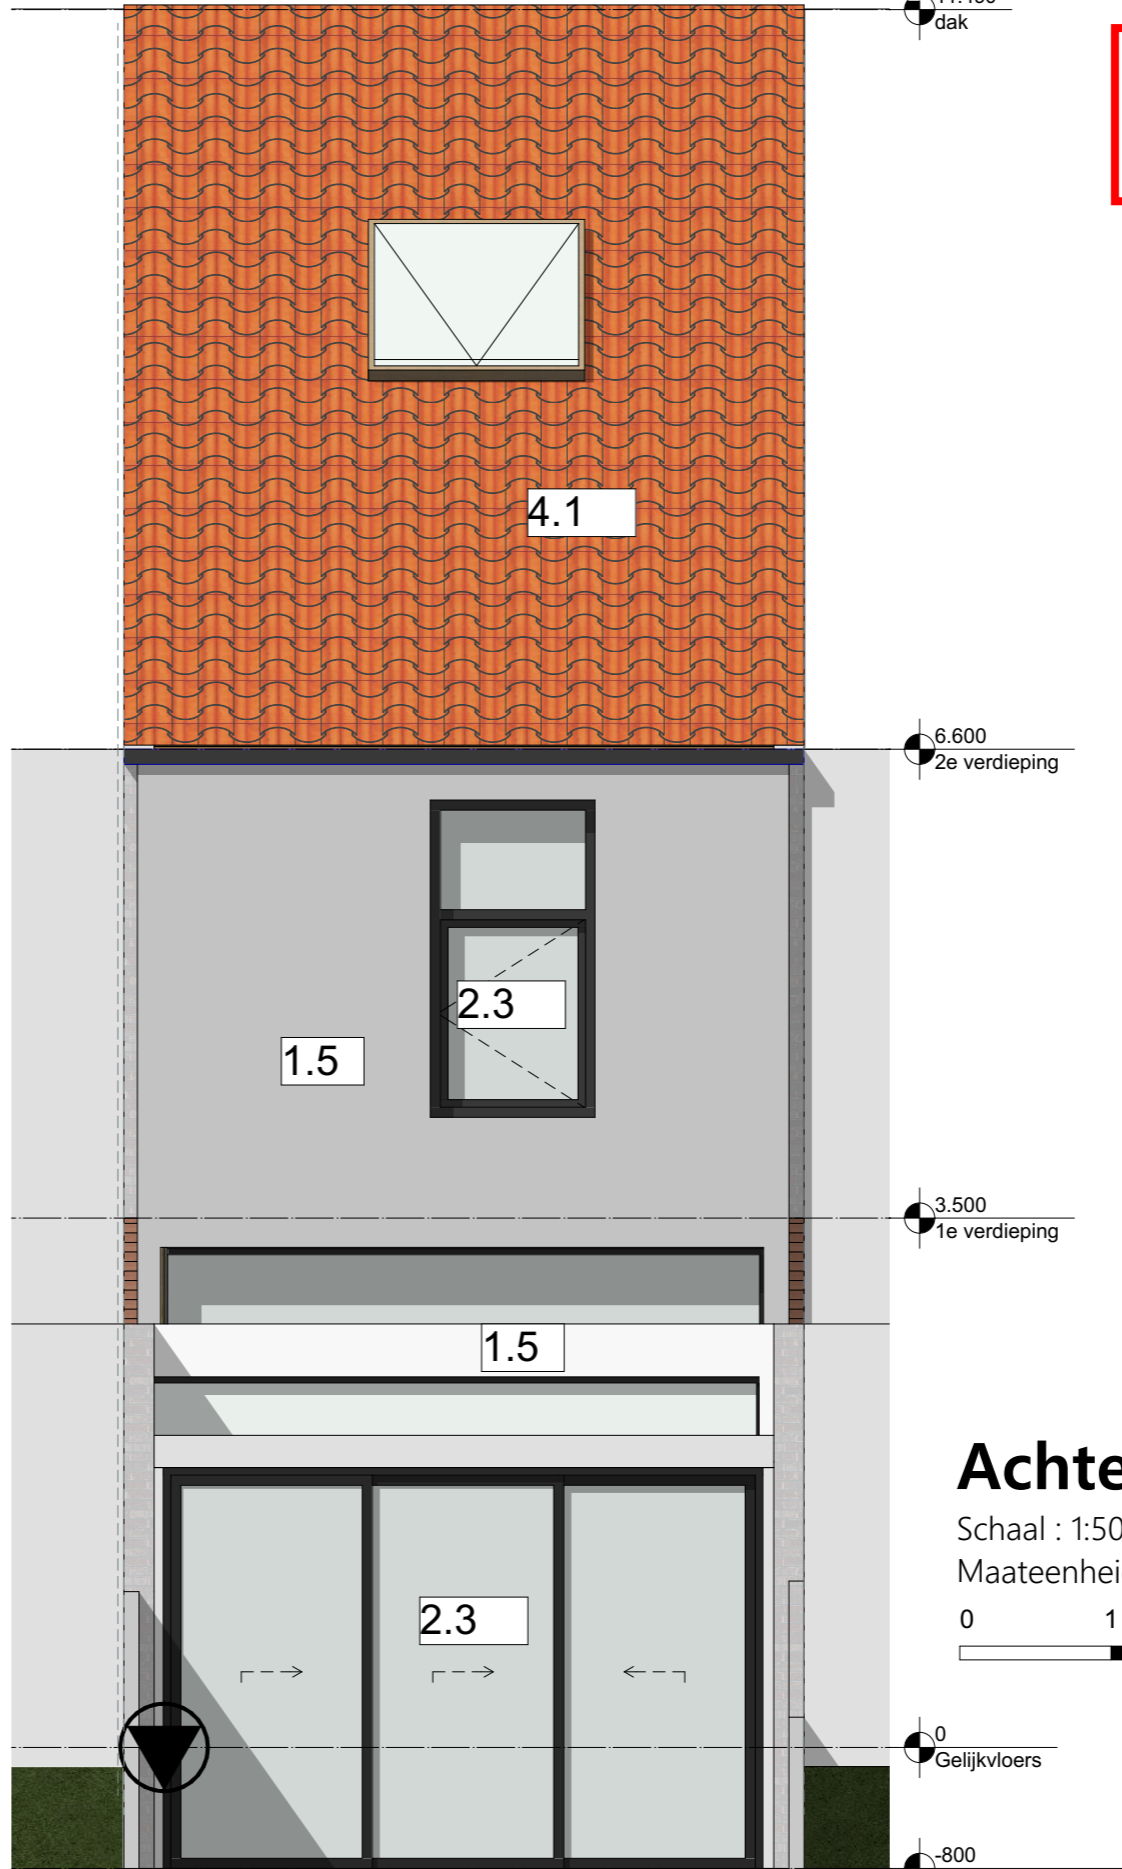

Achtergevel NT

Schaal : 1:50
Maateenheid: Centimeter

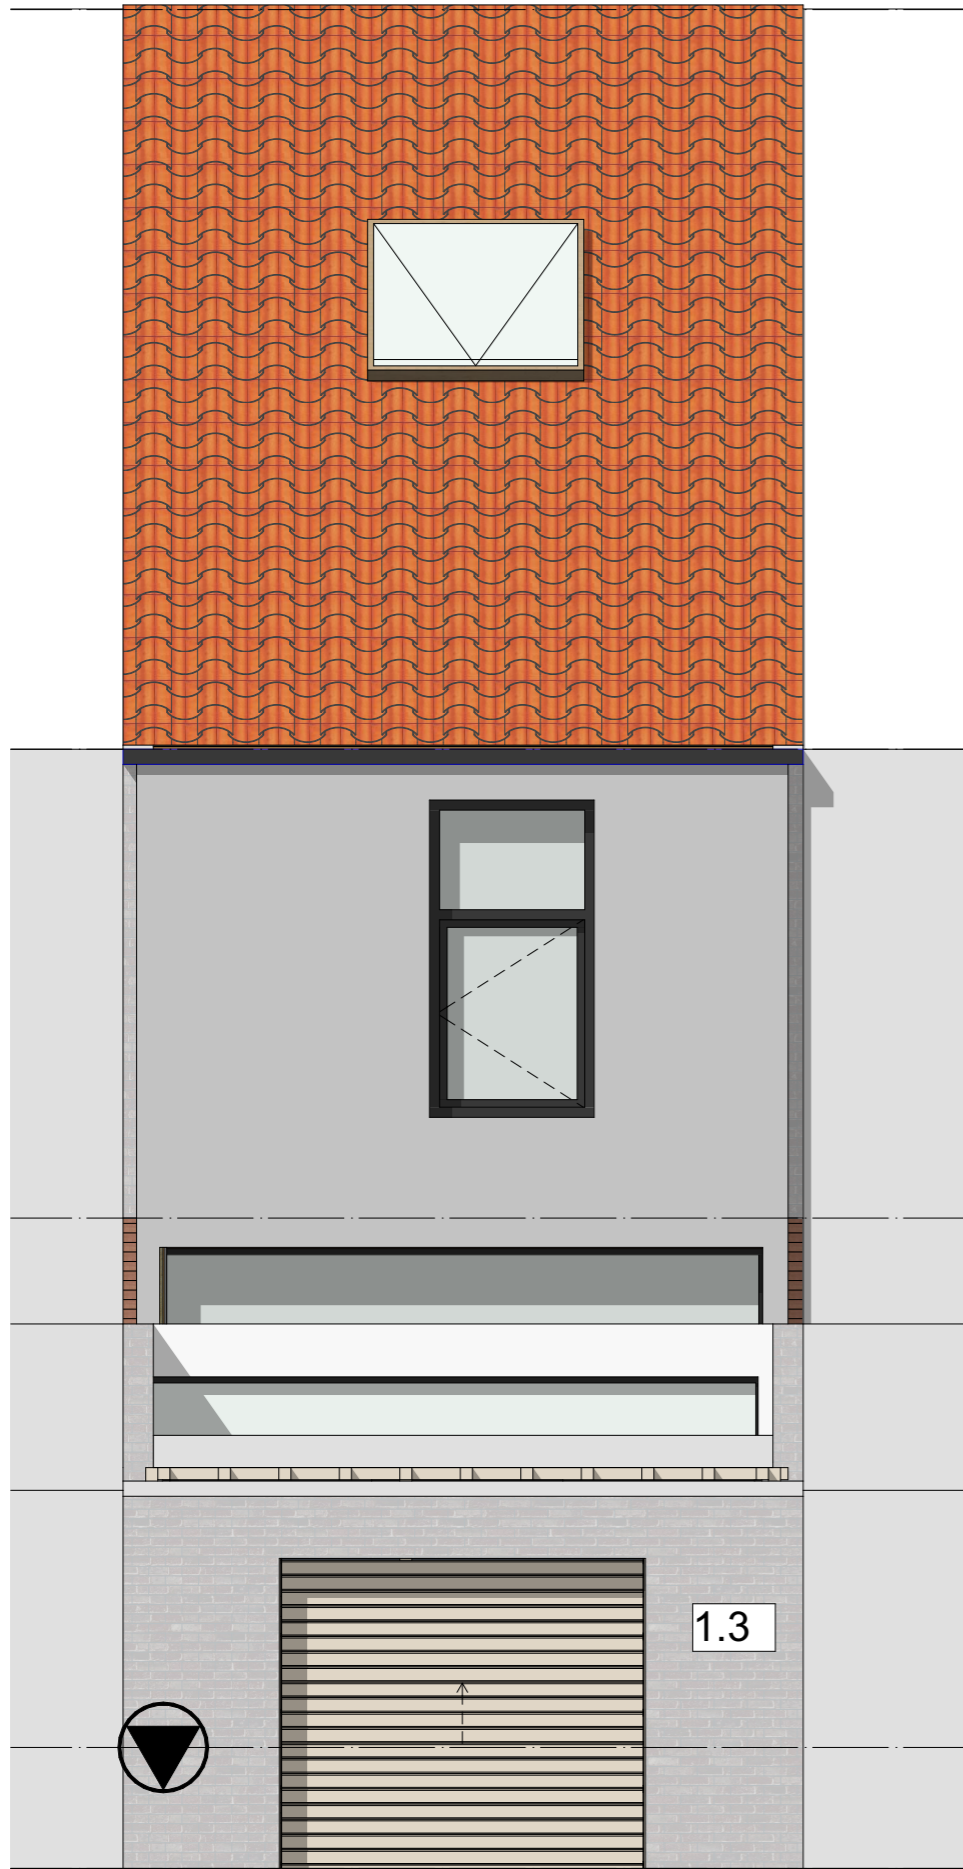

EN.ARCHITECTUUR
HAZENLAAN2 - 9032 WONDELGEM - GSM (+32) 479 02 04 12 - BE 1001.516.585

230306 VB BUYSSE
BOUWHEER
Dhr. Mevr. Buysse Bert - Fien
@ fien606@gmail.com | #Client E-mail 2
m. #Client Phone Number

VERBOUWEN VAN EEN RIJWONING

FACTURATIE
Nijverheidskaai 8
9040 Gent
BTW /

WERFADRES
Nijverheidskaai 8
9040 Gent
Kad. Nr GENT 19 AFD/SINT-AMANDSBERG 2 AFD/ C1219s3

I Achtergevel NT
Schaal 1:50
Datum 02-07- 2023
Opgemaakt door Ben Schepens

Layout ID
09

Revisie

RevID	WijzID	Wijz. naam	Datum

DISCLAIMER
Alle plannen zijn eigendom van BEN SCHEPENS architect.
Deze mogen niet geheel of gedeeltelijk gereproduceerd worden zonder voorafgaande schriftelijke goedkeuring.
Het niet naleven hiervan geeft recht op een schadevergoeding en zal gerechtelijk vervolgd worden.