


**ZIE BIJZONDERE
VOORWAARDE(N)**

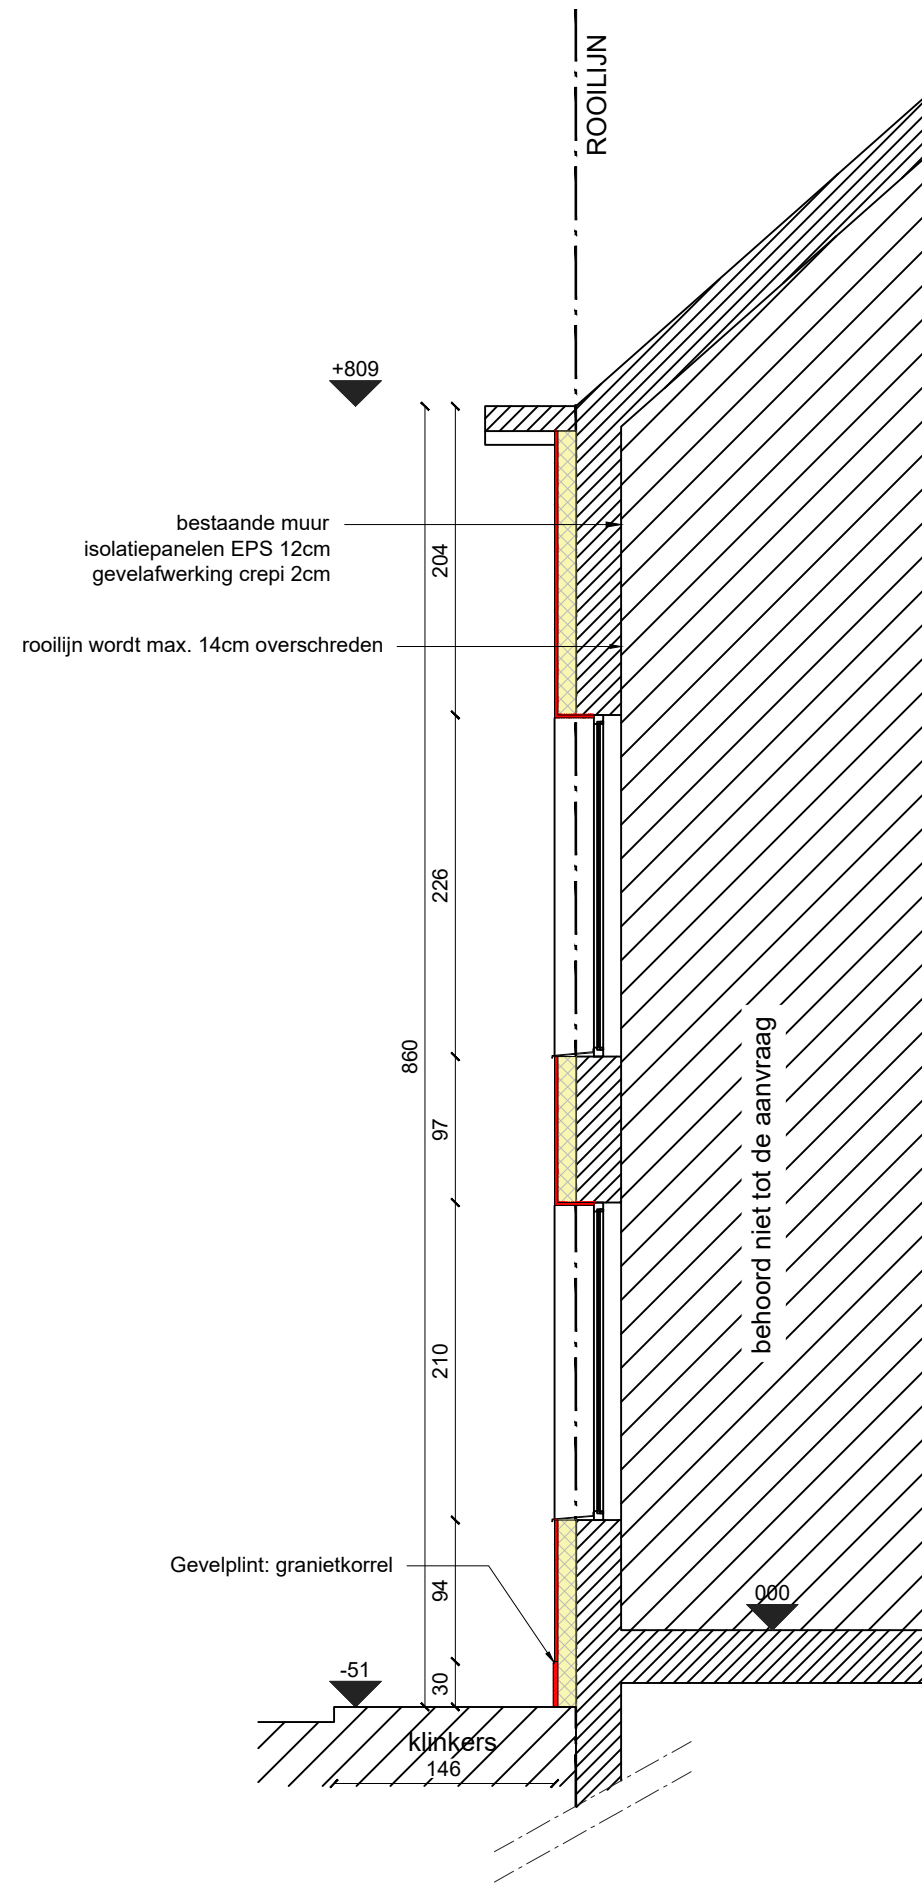

NIEUWE TOESTAND: PRINCIPESNEDE
schaal 1:50

