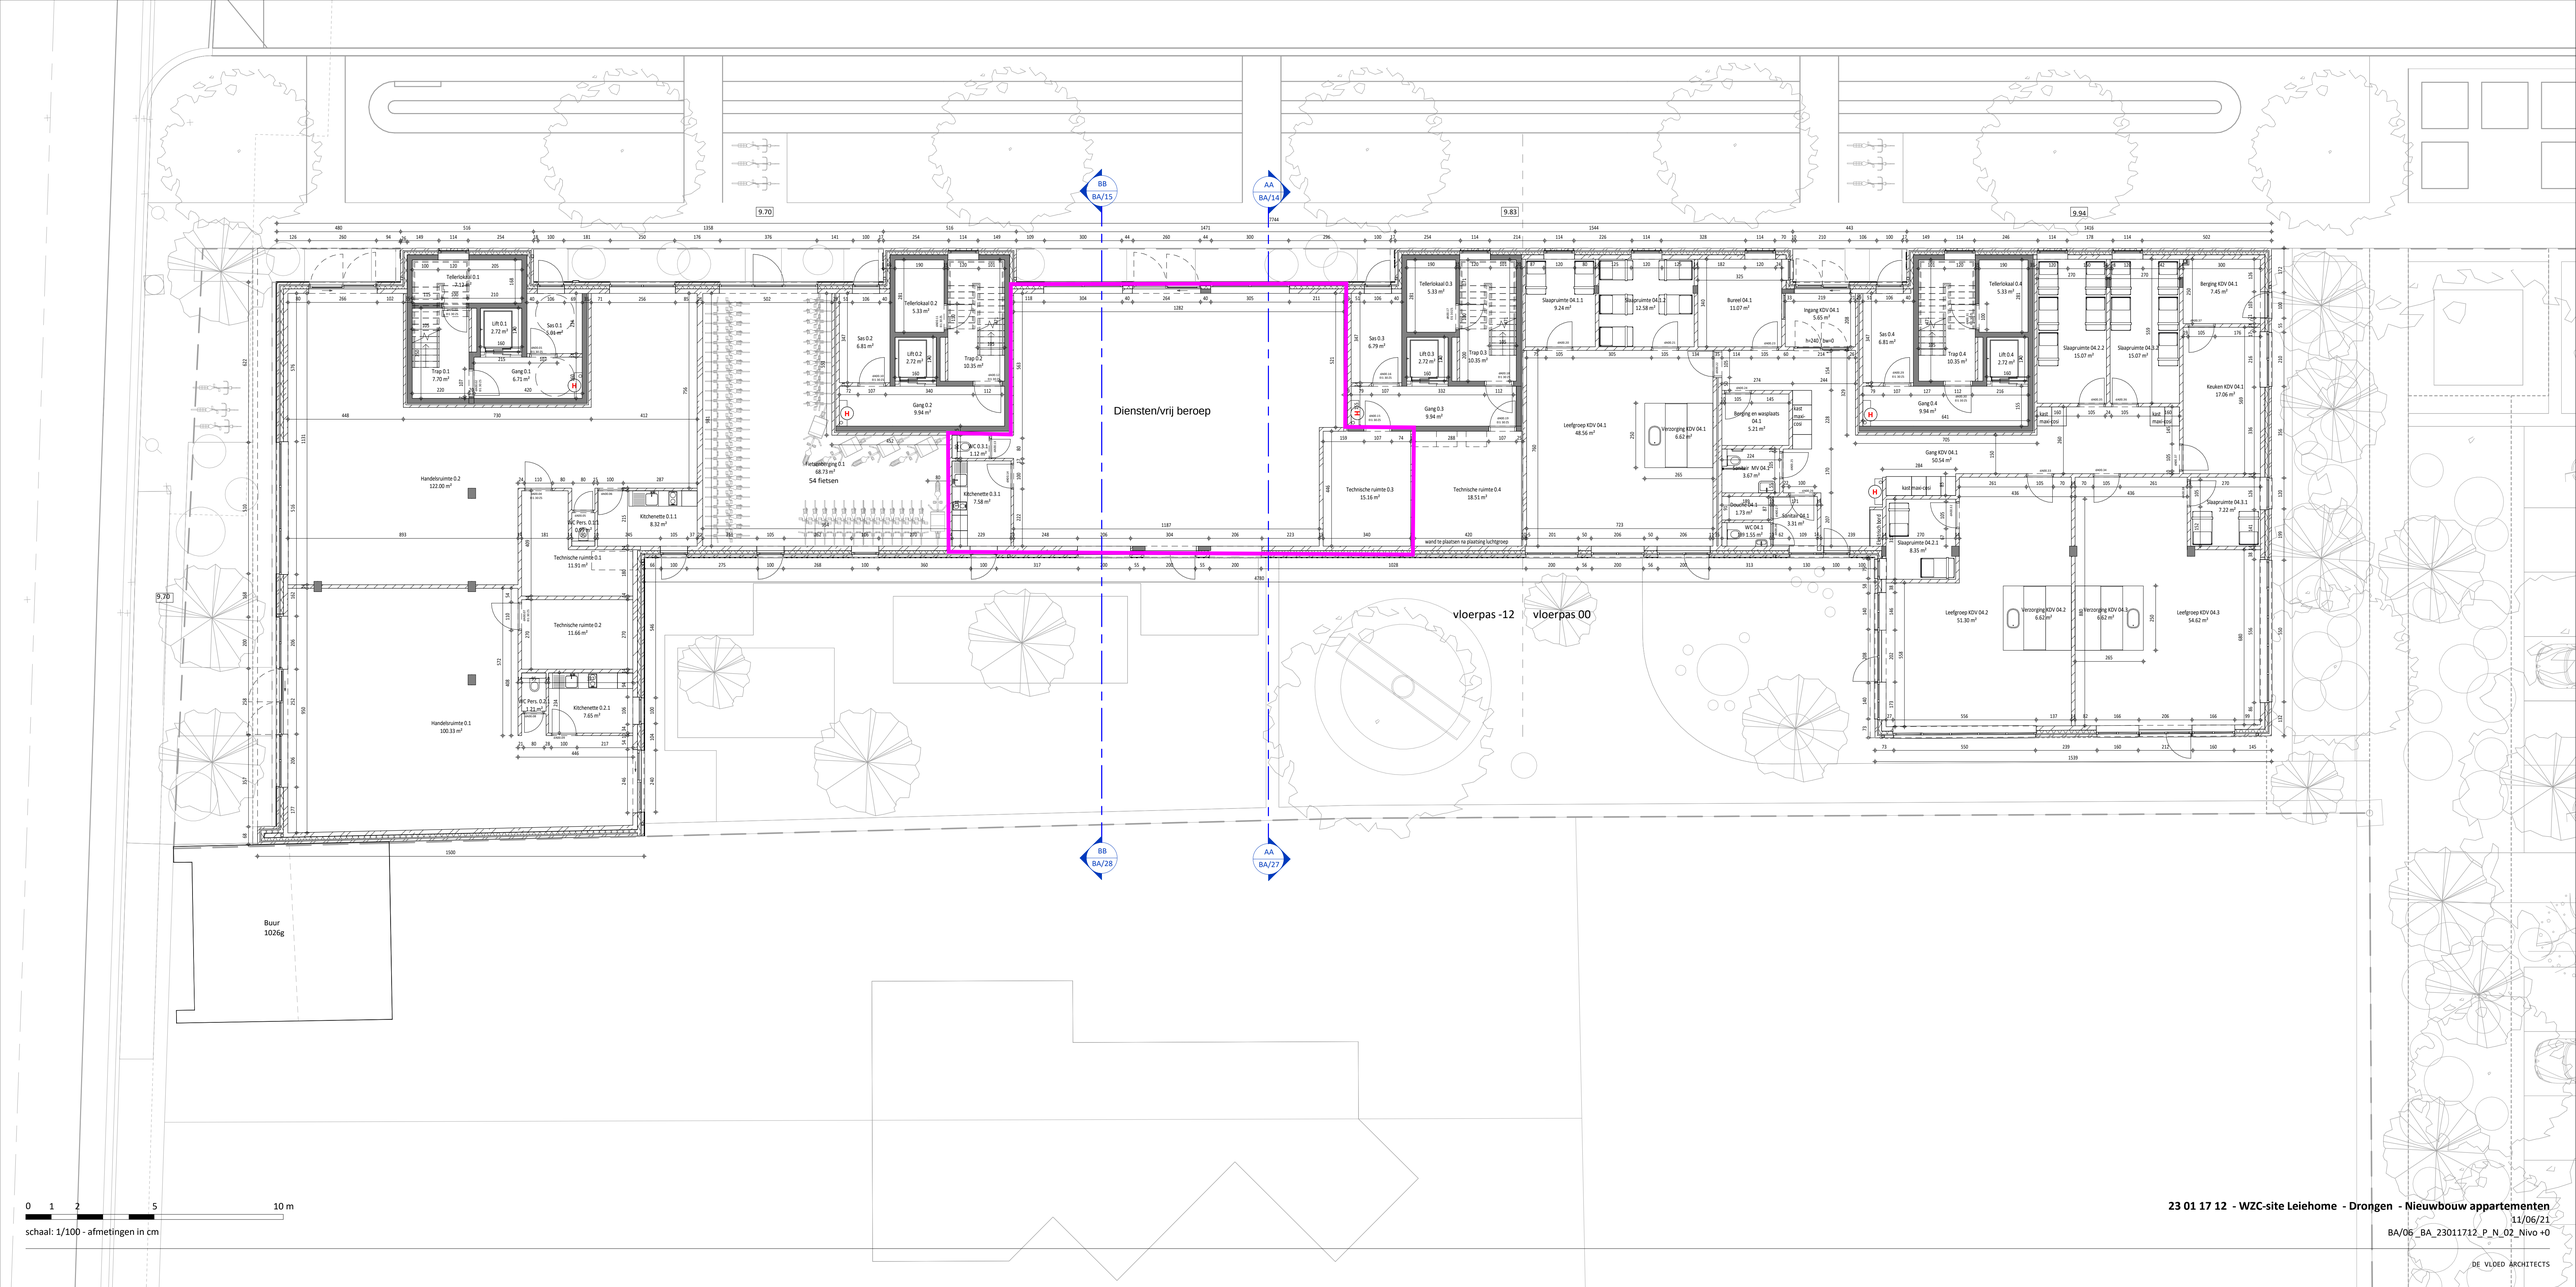

0 1 2 5 10 m

schaal: 1/100 - afmetingen in cm

23 01 17 12 - WZC-site Leiehome - Drongen - Nieuwbouw appartementen

11/06/21

BA/06_BA_23011712_P_N_02_Nivo +0

DE VLOED ARCHITECTS