


Gelykloers

1/100

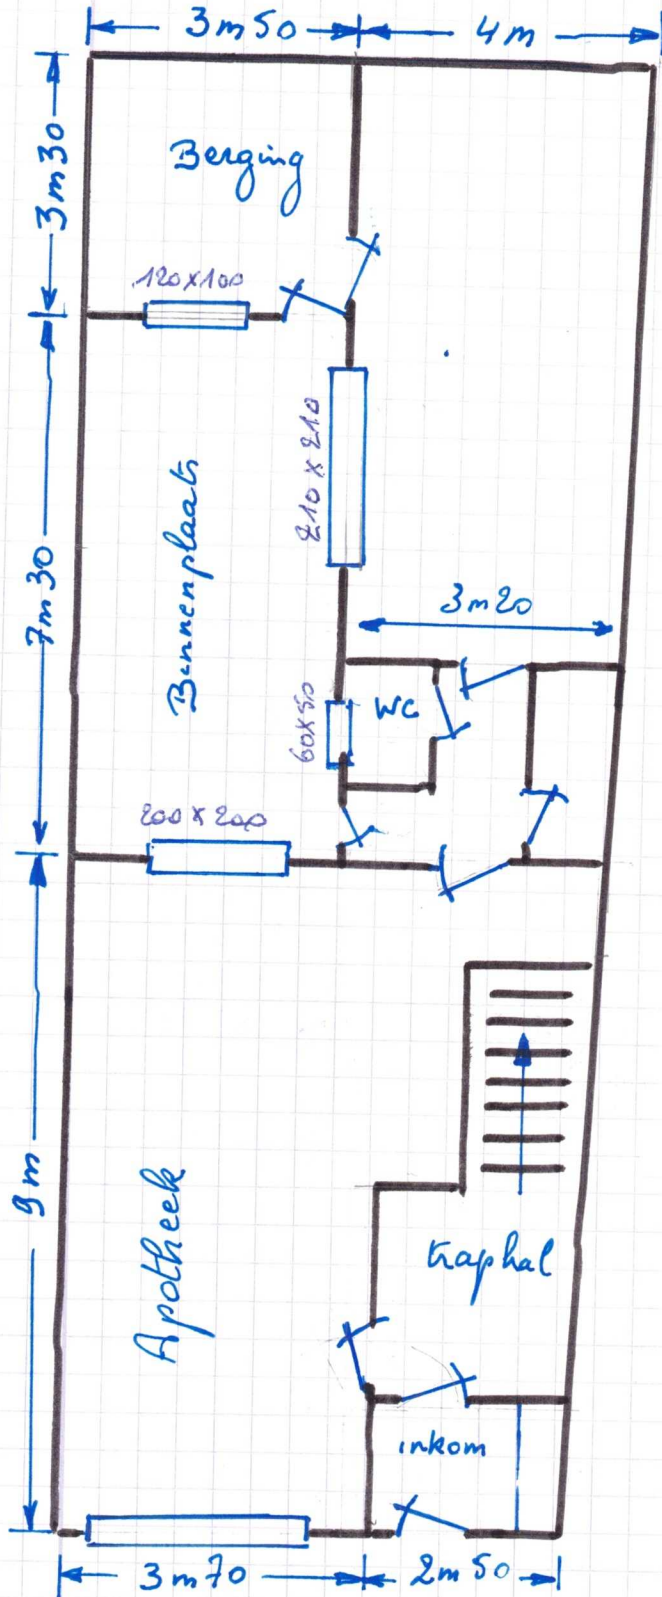

**ZIE BIJZONDERE
VOORWAARDE(N)**

H = 2m40