


1:50

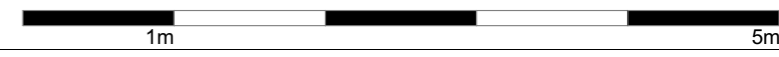

**Project:** Regularisatie Rijwoning met handelspand

**Plan:** Bestaande Toestand Voorgevel

**Bouwplaats:** Muidepoort 23  
9000 Gent  
**Kadaster:** 1ste afdeling, Sectie A, 307 5M

**Bouwheer:** Hanim Kaya  
**Adres:** Muidepoort 23  
9000 Gent

**Architect :**  
HELLEBUYCK ARCHITECTEN COMM.V.  
Vriendschapstraat 37  
9040 Gent- Sint Amandsberg  
tel. +32(0) 487 859 437  
e-mail : [info@architectjan.be](mailto:info@architectjan.be)  
[jhellebuyck@gmail.com](mailto:jhellebuyck@gmail.com)  
[architectenbureau.hellebuyck.jan@telenet.be](mailto:architectenbureau.hellebuyck.jan@telenet.be)

DOSSIER : 802-24  
PLANNR: BA\_MUID23\_G\_B\_V  
DATUM : 23/02/2024  
SCHAAL : 1/50  
BLAD : 21